


Autocesta Rijeka - Zagreb d.d
 LIFE DINALP BEAR LIFE13 NAT/SI/000550
 dionice postavljanja električne ograde

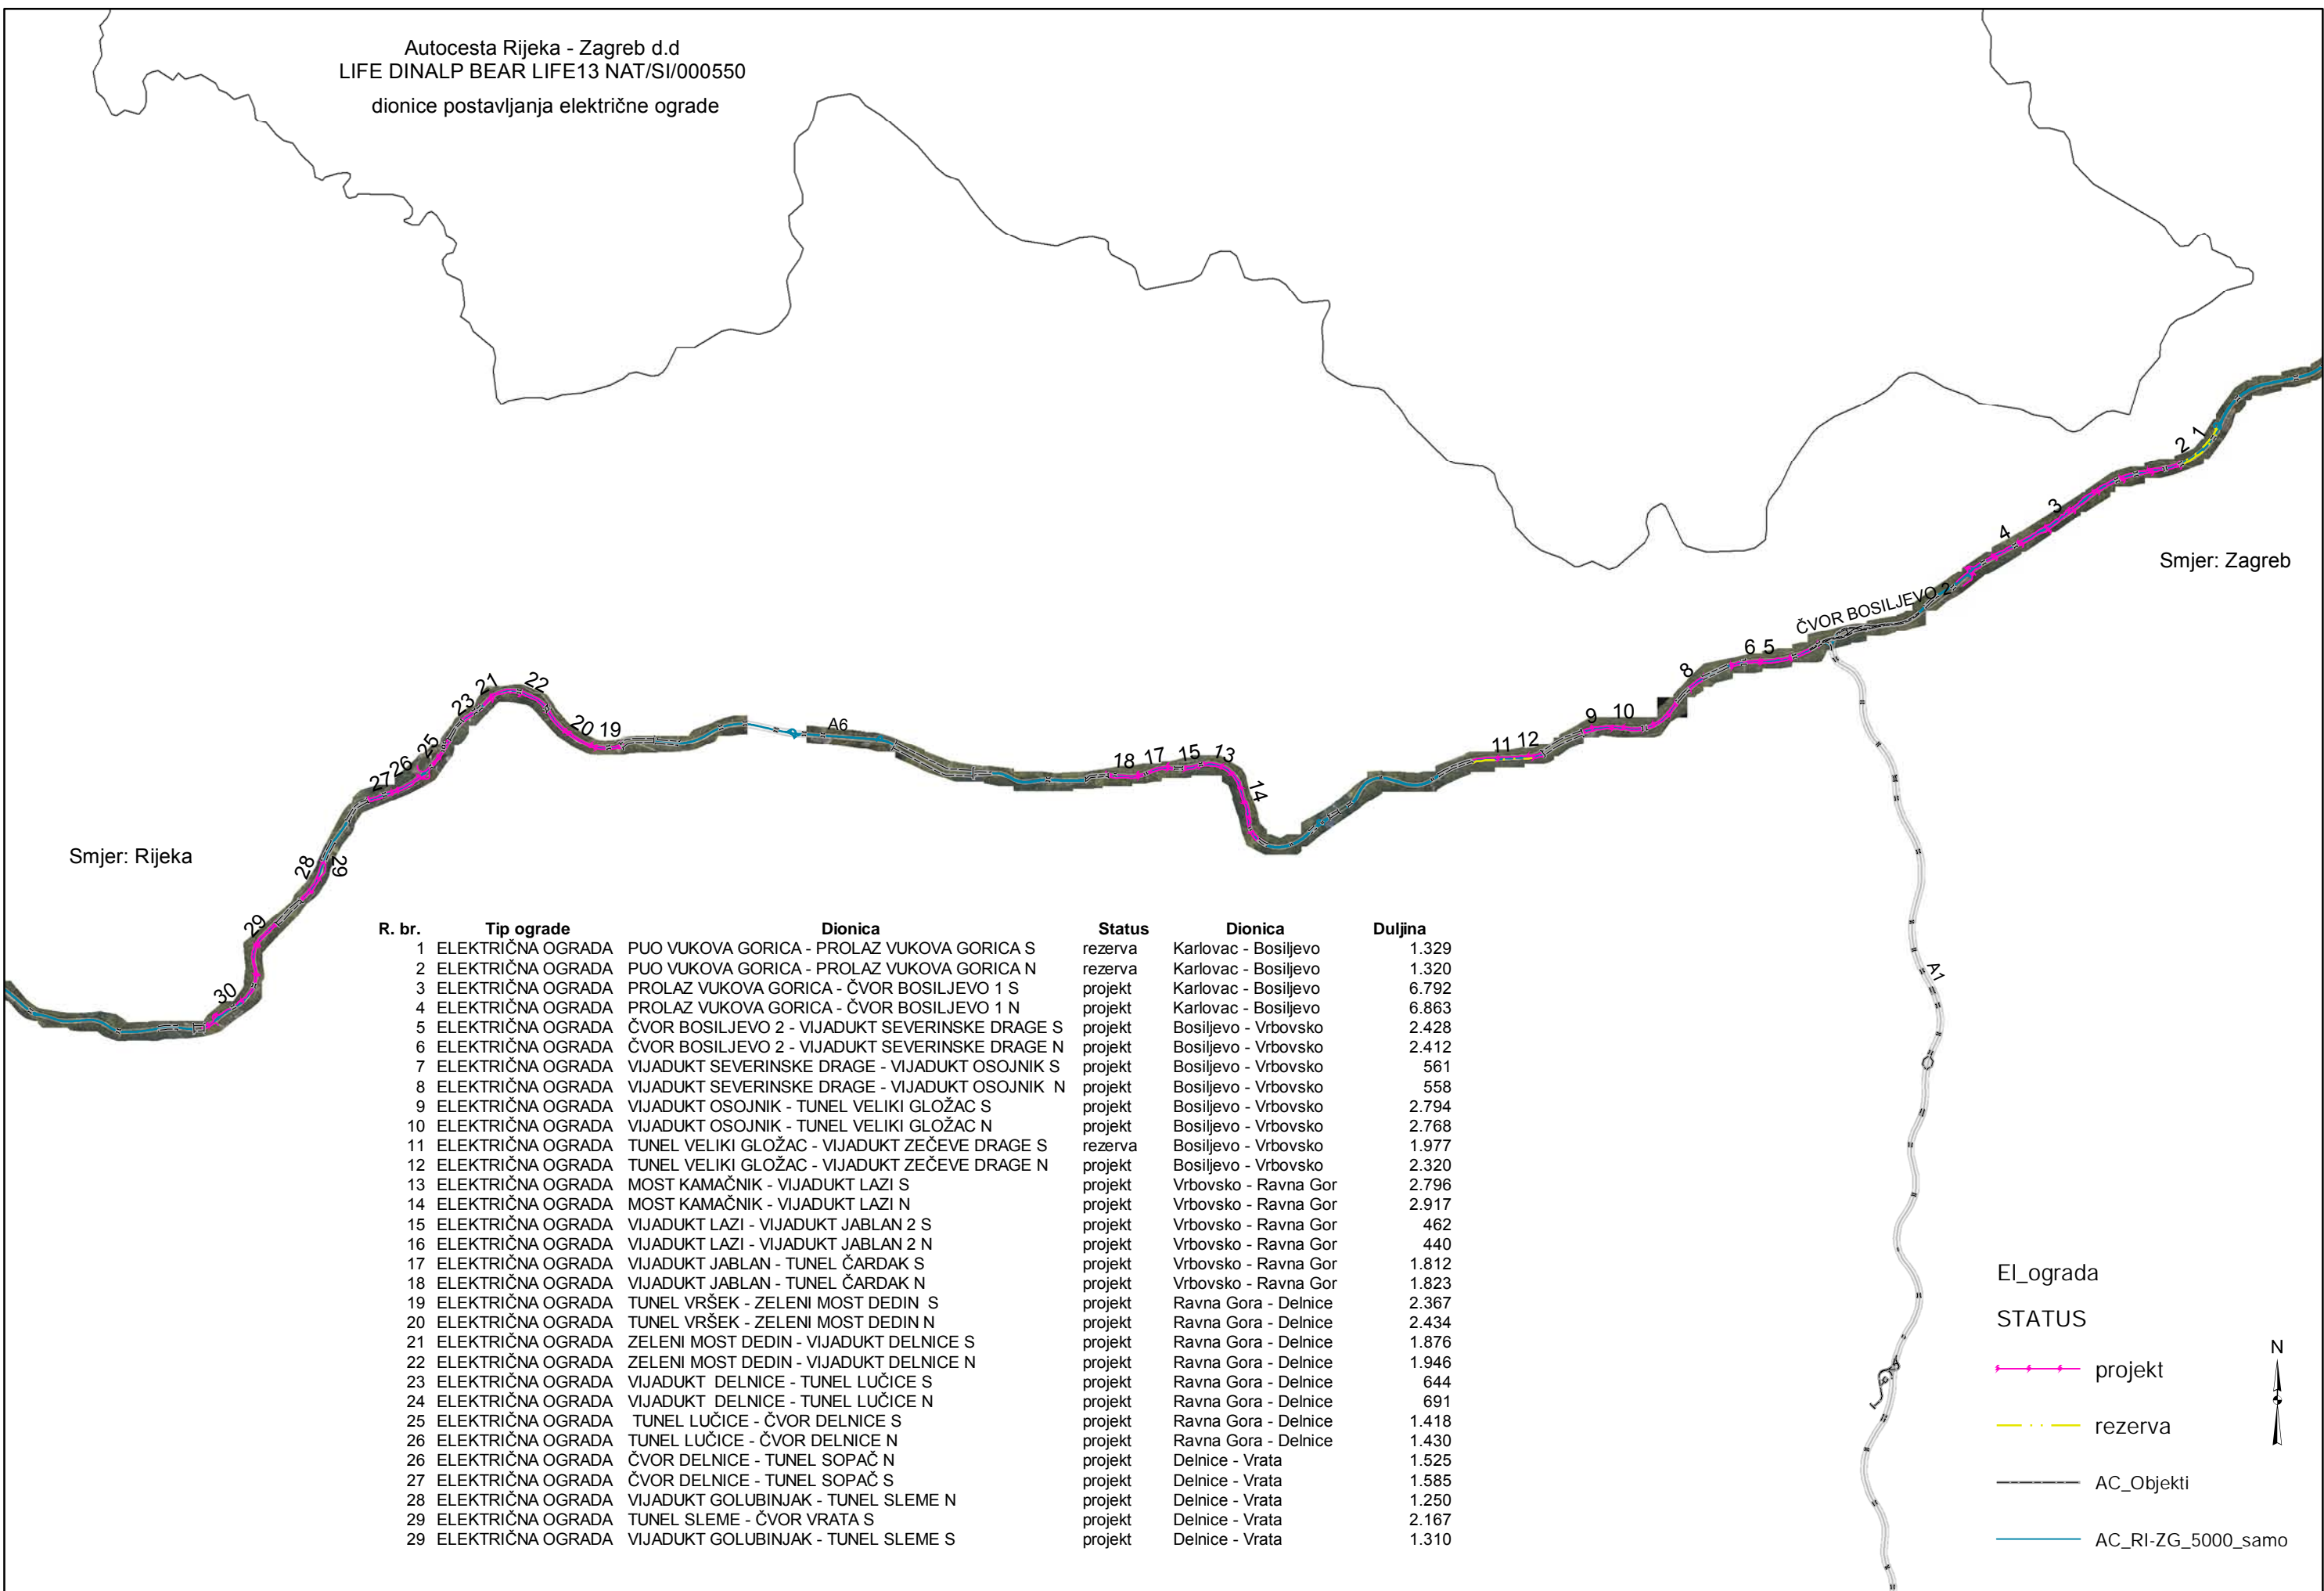

R. br.	Tip ograde	Dionica	Status	Dionica	Duljina
1	ELEKTRIČNA OGRADA	PUO VUKOVA GORICA - PROLAZ VUKOVA GORICA S	rezerva	Karlovac - Bosiljevo	1.329
2	ELEKTRIČNA OGRADA	PUO VUKOVA GORICA - PROLAZ VUKOVA GORICA N	rezerva	Karlovac - Bosiljevo	1.320
3	ELEKTRIČNA OGRADA	PROLAZ VUKOVA GORICA - ČVOR BOSILJEVO 1 S	projekt	Karlovac - Bosiljevo	6.792
4	ELEKTRIČNA OGRADA	PROLAZ VUKOVA GORICA - ČVOR BOSILJEVO 1 N	projekt	Karlovac - Bosiljevo	6.863
5	ELEKTRIČNA OGRADA	ČVOR BOSILJEVO 2 - VIJADUKT SEVERINSKE DRAGE S	projekt	Bosiljevo - Vrbovsko	2.428
6	ELEKTRIČNA OGRADA	ČVOR BOSILJEVO 2 - VIJADUKT SEVERINSKE DRAGE N	projekt	Bosiljevo - Vrbovsko	2.412
7	ELEKTRIČNA OGRADA	VIJADUKT SEVERINSKE DRAGE - VIJADUKT OSOJNIK S	projekt	Bosiljevo - Vrbovsko	561
8	ELEKTRIČNA OGRADA	VIJADUKT SEVERINSKE DRAGE - VIJADUKT OSOJNIK N	projekt	Bosiljevo - Vrbovsko	558
9	ELEKTRIČNA OGRADA	VIJADUKT OSOJNIK - TUNEL VELIKI GLOŽAC S	projekt	Bosiljevo - Vrbovsko	2.794
10	ELEKTRIČNA OGRADA	VIJADUKT OSOJNIK - TUNEL VELIKI GLOŽAC N	projekt	Bosiljevo - Vrbovsko	2.768
11	ELEKTRIČNA OGRADA	TUNEL VELIKI GLOŽAC - VIJADUKT ZEČEVE DRAGE S	rezerva	Bosiljevo - Vrbovsko	1.977
12	ELEKTRIČNA OGRADA	TUNEL VELIKI GLOŽAC - VIJADUKT ZEČEVE DRAGE N	projekt	Bosiljevo - Vrbovsko	2.320
13	ELEKTRIČNA OGRADA	MOST KAMAČNIK - VIJADUKT LAZI S	projekt	Vrbovsko - Ravna Gor	2.796
14	ELEKTRIČNA OGRADA	MOST KAMAČNIK - VIJADUKT LAZI N	projekt	Vrbovsko - Ravna Gor	2.917
15	ELEKTRIČNA OGRADA	VIJADUKT LAZI - VIJADUKT JABLAN 2 S	projekt	Vrbovsko - Ravna Gor	462
16	ELEKTRIČNA OGRADA	VIJADUKT LAZI - VIJADUKT JABLAN 2 N	projekt	Vrbovsko - Ravna Gor	440
17	ELEKTRIČNA OGRADA	VIJADUKT JABLAN - TUNEL ČARDAK S	projekt	Vrbovsko - Ravna Gor	1.812
18	ELEKTRIČNA OGRADA	VIJADUKT JABLAN - TUNEL ČARDAK N	projekt	Vrbovsko - Ravna Gor	1.823
19	ELEKTRIČNA OGRADA	TUNEL VRŠEK - ZELENI MOST DEDIN S	projekt	Ravna Gora - Delnice	2.367
20	ELEKTRIČNA OGRADA	TUNEL VRŠEK - ZELENI MOST DEDIN N	projekt	Ravna Gora - Delnice	2.434
21	ELEKTRIČNA OGRADA	ZELENI MOST DEDIN - VIJADUKT DELNICE S	projekt	Ravna Gora - Delnice	1.876
22	ELEKTRIČNA OGRADA	ZELENI MOST DEDIN - VIJADUKT DELNICE N	projekt	Ravna Gora - Delnice	1.946
23	ELEKTRIČNA OGRADA	VIJADUKT DELNICE - TUNEL LUČICE S	projekt	Ravna Gora - Delnice	644
24	ELEKTRIČNA OGRADA	VIJADUKT DELNICE - TUNEL LUČICE N	projekt	Ravna Gora - Delnice	691
25	ELEKTRIČNA OGRADA	TUNEL LUČICE - ČVOR DELNICE S	projekt	Ravna Gora - Delnice	1.418
26	ELEKTRIČNA OGRADA	TUNEL LUČICE - ČVOR DELNICE N	projekt	Ravna Gora - Delnice	1.430
26	ELEKTRIČNA OGRADA	ČVOR DELNICE - TUNEL SOPAČ N	projekt	Delnice - Vrata	1.525
27	ELEKTRIČNA OGRADA	ČVOR DELNICE - TUNEL SOPAČ S	projekt	Delnice - Vrata	1.585
28	ELEKTRIČNA OGRADA	VIJADUKT GOLUBINJAK - TUNEL SLEME N	projekt	Delnice - Vrata	1.250
29	ELEKTRIČNA OGRADA	TUNEL SLEME - ČVOR VRATA S	projekt	Delnice - Vrata	2.167
29	ELEKTRIČNA OGRADA	VIJADUKT GOLUBINJAK - TUNEL SLEME S	projekt	Delnice - Vrata	1.310

El_ograda


STATUS

— projekt

— rezerva

— AC_Objekti

— AC_RI-ZG_5000_samo

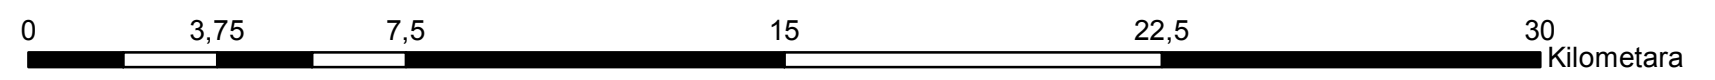


R. BR.	TIP OGRADA	DIONICA	STATUS	DIONICA AUTOCESTE ZG-RI	DULJINA	DULJINA
1	ELEKTRIČNA OGRADA	PUO VUKOVA GORICA - PROLAZ VUKOVA GORICA S	rezerva	Karlovac - Bosiljevo		1.329,00
2	ELEKTRIČNA OGRADA	PUO VUKOVA GORICA - PROLAZ VUKOVA GORICA N	rezerva	Karlovac - Bosiljevo		1.320,00
3	ELEKTRIČNA OGRADA	PROLAZ VUKOVA GORICA - ČVOR BOSILJEVO 1 S	projekt	Karlovac - Bosiljevo	6.792,00	
4	ELEKTRIČNA OGRADA	PROLAZ VUKOVA GORICA - ČVOR BOSILJEVO 1 N	projekt	Karlovac - Bosiljevo	6.863,00	
5	ELEKTRIČNA OGRADA	ČVOR BOSILJEVO 2 - VIJADUKT SEVERINSKE DRAGE S	projekt	Bosiljevo - Vrbovsko	2.428,00	
6	ELEKTRIČNA OGRADA	ČVOR BOSILJEVO 2 - VIJADUKT SEVERINSKE DRAGE N	projekt	Bosiljevo - Vrbovsko	2.412,00	
7	ELEKTRIČNA OGRADA	VIJADUKT SEVERINSKE DRAGE - VIJADUKT OSOJNIK S	projekt	Bosiljevo - Vrbovsko	561,00	
8	ELEKTRIČNA OGRADA	VIJADUKT SEVERINSKE DRAGE - VIJADUKT OSOJNIK N	projekt	Bosiljevo - Vrbovsko	558,00	
9	ELEKTRIČNA OGRADA	VIJADUKT OSOJNIK - TUNEL VELIKI GLOŽAC S	projekt	Bosiljevo - Vrbovsko	2.794,00	
10	ELEKTRIČNA OGRADA	VIJADUKT OSOJNIK - TUNEL VELIKI GLOŽAC N	projekt	Bosiljevo - Vrbovsko	2.768,00	
11	ELEKTRIČNA OGRADA	TUNEL VELIKI GLOŽAC - VIJADUKT ZEČEVE DRAGE S	rezerva	Bosiljevo - Vrbovsko		1.977,00
12	ELEKTRIČNA OGRADA	TUNEL VELIKI GLOŽAC - VIJADUKT ZEČEVE DRAGE N	projekt	Bosiljevo - Vrbovsko	2.320,00	
13	ELEKTRIČNA OGRADA	MOST KAMAČNIK - VIJADUKT LAZI S	projekt	Vrbovsko - Ravna Gora	2.796,00	
14	ELEKTRIČNA OGRADA	MOST KAMAČNIK - VIJADUKT LAZI N	projekt	Vrbovsko - Ravna Gora	2.917,00	
15	ELEKTRIČNA OGRADA	VIJADUKT LAZI - VIJADUKT JABLAN 2 S	projekt	Vrbovsko - Ravna Gora	462,00	
16	ELEKTRIČNA OGRADA	VIJADUKT LAZI - VIJADUKT JABLAN 2 N	projekt	Vrbovsko - Ravna Gora	440,00	
17	ELEKTRIČNA OGRADA	VIJADUKT JABLAN - TUNEL ČARDAK S	projekt	Vrbovsko - Ravna Gora	1.812,00	
18	ELEKTRIČNA OGRADA	VIJADUKT JABLAN - TUNEL ČARDAK N	projekt	Vrbovsko - Ravna Gora	1.823,00	
19	ELEKTRIČNA OGRADA	TUNEL VRŠEK - ZELENI MOST DEDIN S	projekt	Ravna Gora - Delnice	2.367,00	
20	ELEKTRIČNA OGRADA	TUNEL VRŠEK - ZELENI MOST DEDIN N	projekt	Ravna Gora - Delnice	2.434,00	
21	ELEKTRIČNA OGRADA	ZELENI MOST DEDIN - VIJADUKT DELNICE S	projekt	Ravna Gora - Delnice	1.876,00	
22	ELEKTRIČNA OGRADA	ZELENI MOST DEDIN - VIJADUKT DELNICE N	projekt	Ravna Gora - Delnice	1.946,00	
23	ELEKTRIČNA OGRADA	VIJADUKT DELNICE - TUNEL LUČICE S	projekt	Ravna Gora - Delnice	644,00	
24	ELEKTRIČNA OGRADA	VIJADUKT DELNICE - TUNEL LUČICE N	projekt	Ravna Gora - Delnice	691,00	
25	ELEKTRIČNA OGRADA	TUNEL LUČICE - ČVOR DELNICE S	projekt	Ravna Gora - Delnice	1.418,00	
26	ELEKTRIČNA OGRADA	TUNEL LUČICE - ČVOR DELNICE N	projekt	Ravna Gora - Delnice	1.430,00	
26	ELEKTRIČNA OGRADA	ČVOR DELNICE - TUNEL SOPAČ N	projekt	Delnice - Vrata	1.525,00	
27	ELEKTRIČNA OGRADA	ČVOR DELNICE - TUNEL SOPAČ S	projekt	Delnice - Vrata	1.585,00	
28	ELEKTRIČNA OGRADA	VIJADUKT GOLUBINJAK - TUNEL SLEME N	projekt	Delnice - Vrata	1.250,00	
29	ELEKTRIČNA OGRADA	TUNEL SLEME - ČVOR VRATA S	projekt	Delnice - Vrata	2.167,00	
29	ELEKTRIČNA OGRADA	VIJADUKT GOLUBINJAK - TUNEL SLEME S	projekt	Delnice - Vrata	1.310,00	
30	ELEKTRIČNA OGRADA	TUNEL SLEME - ČVOR VRATA N	projekt	Delnice - Vrata	4.302,00	
Duljina ukupno:					62.691,00	4.626,00



El_ograda
STATUS

- projekt
- rezerva
- AC_Objekti
- AC_RI-ZG_5000_samo



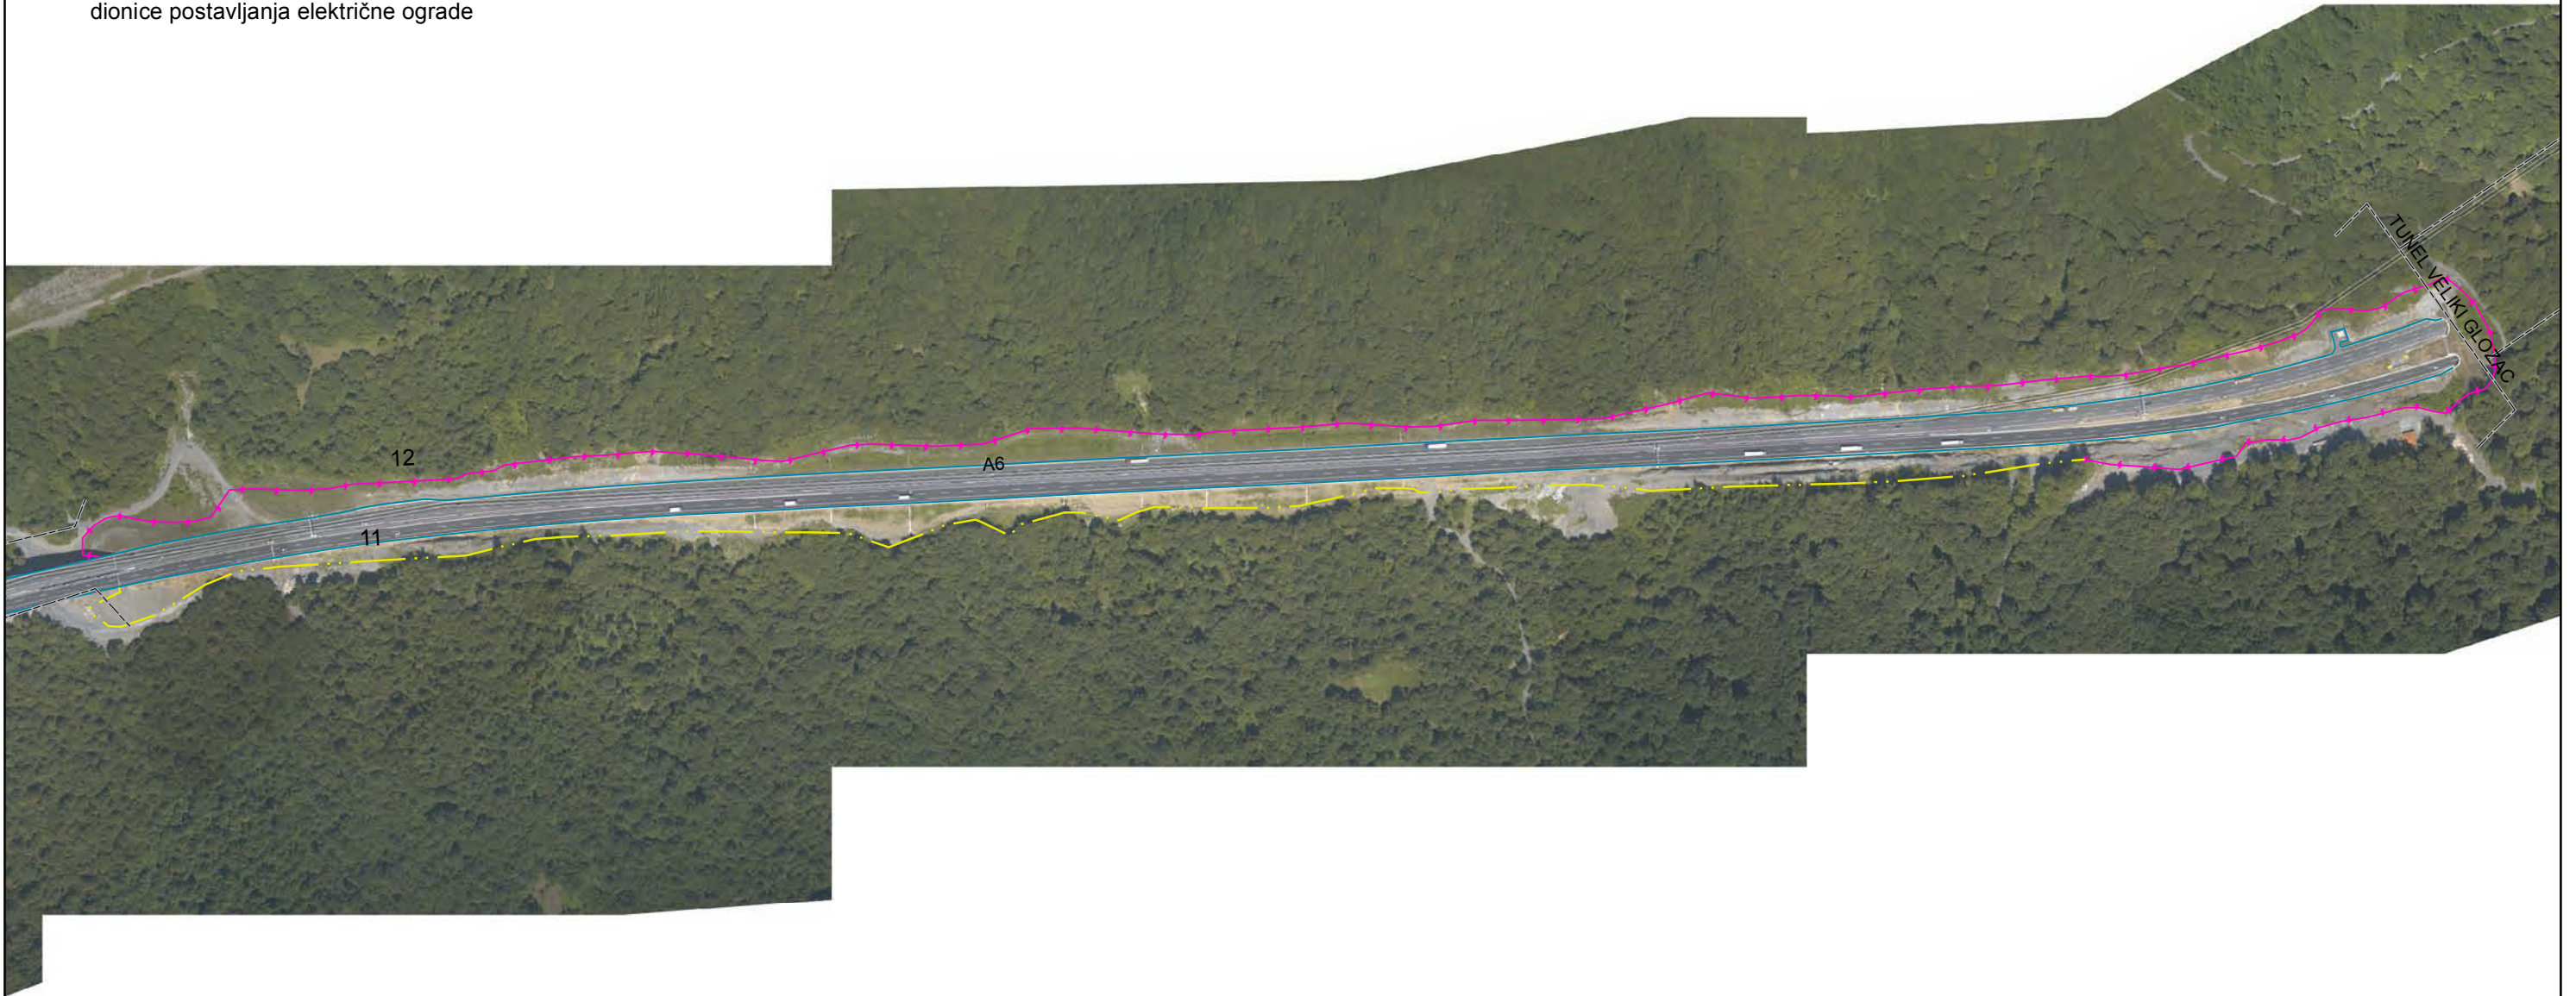


El_ograda
STATUS

—♦—♦—♦— projekt

— · · — · · — rezerva

— — — — — AC_Objekti


— — — — — AC_RI-ZG_5000_samo

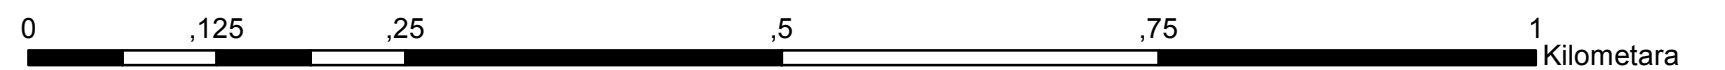


- El_ograda
STATUS
- projekt
 - AC_Objekti
 - AC_RI-ZG_5000_samo







0 ,125 ,25 ,5 ,75 1 Kilometara

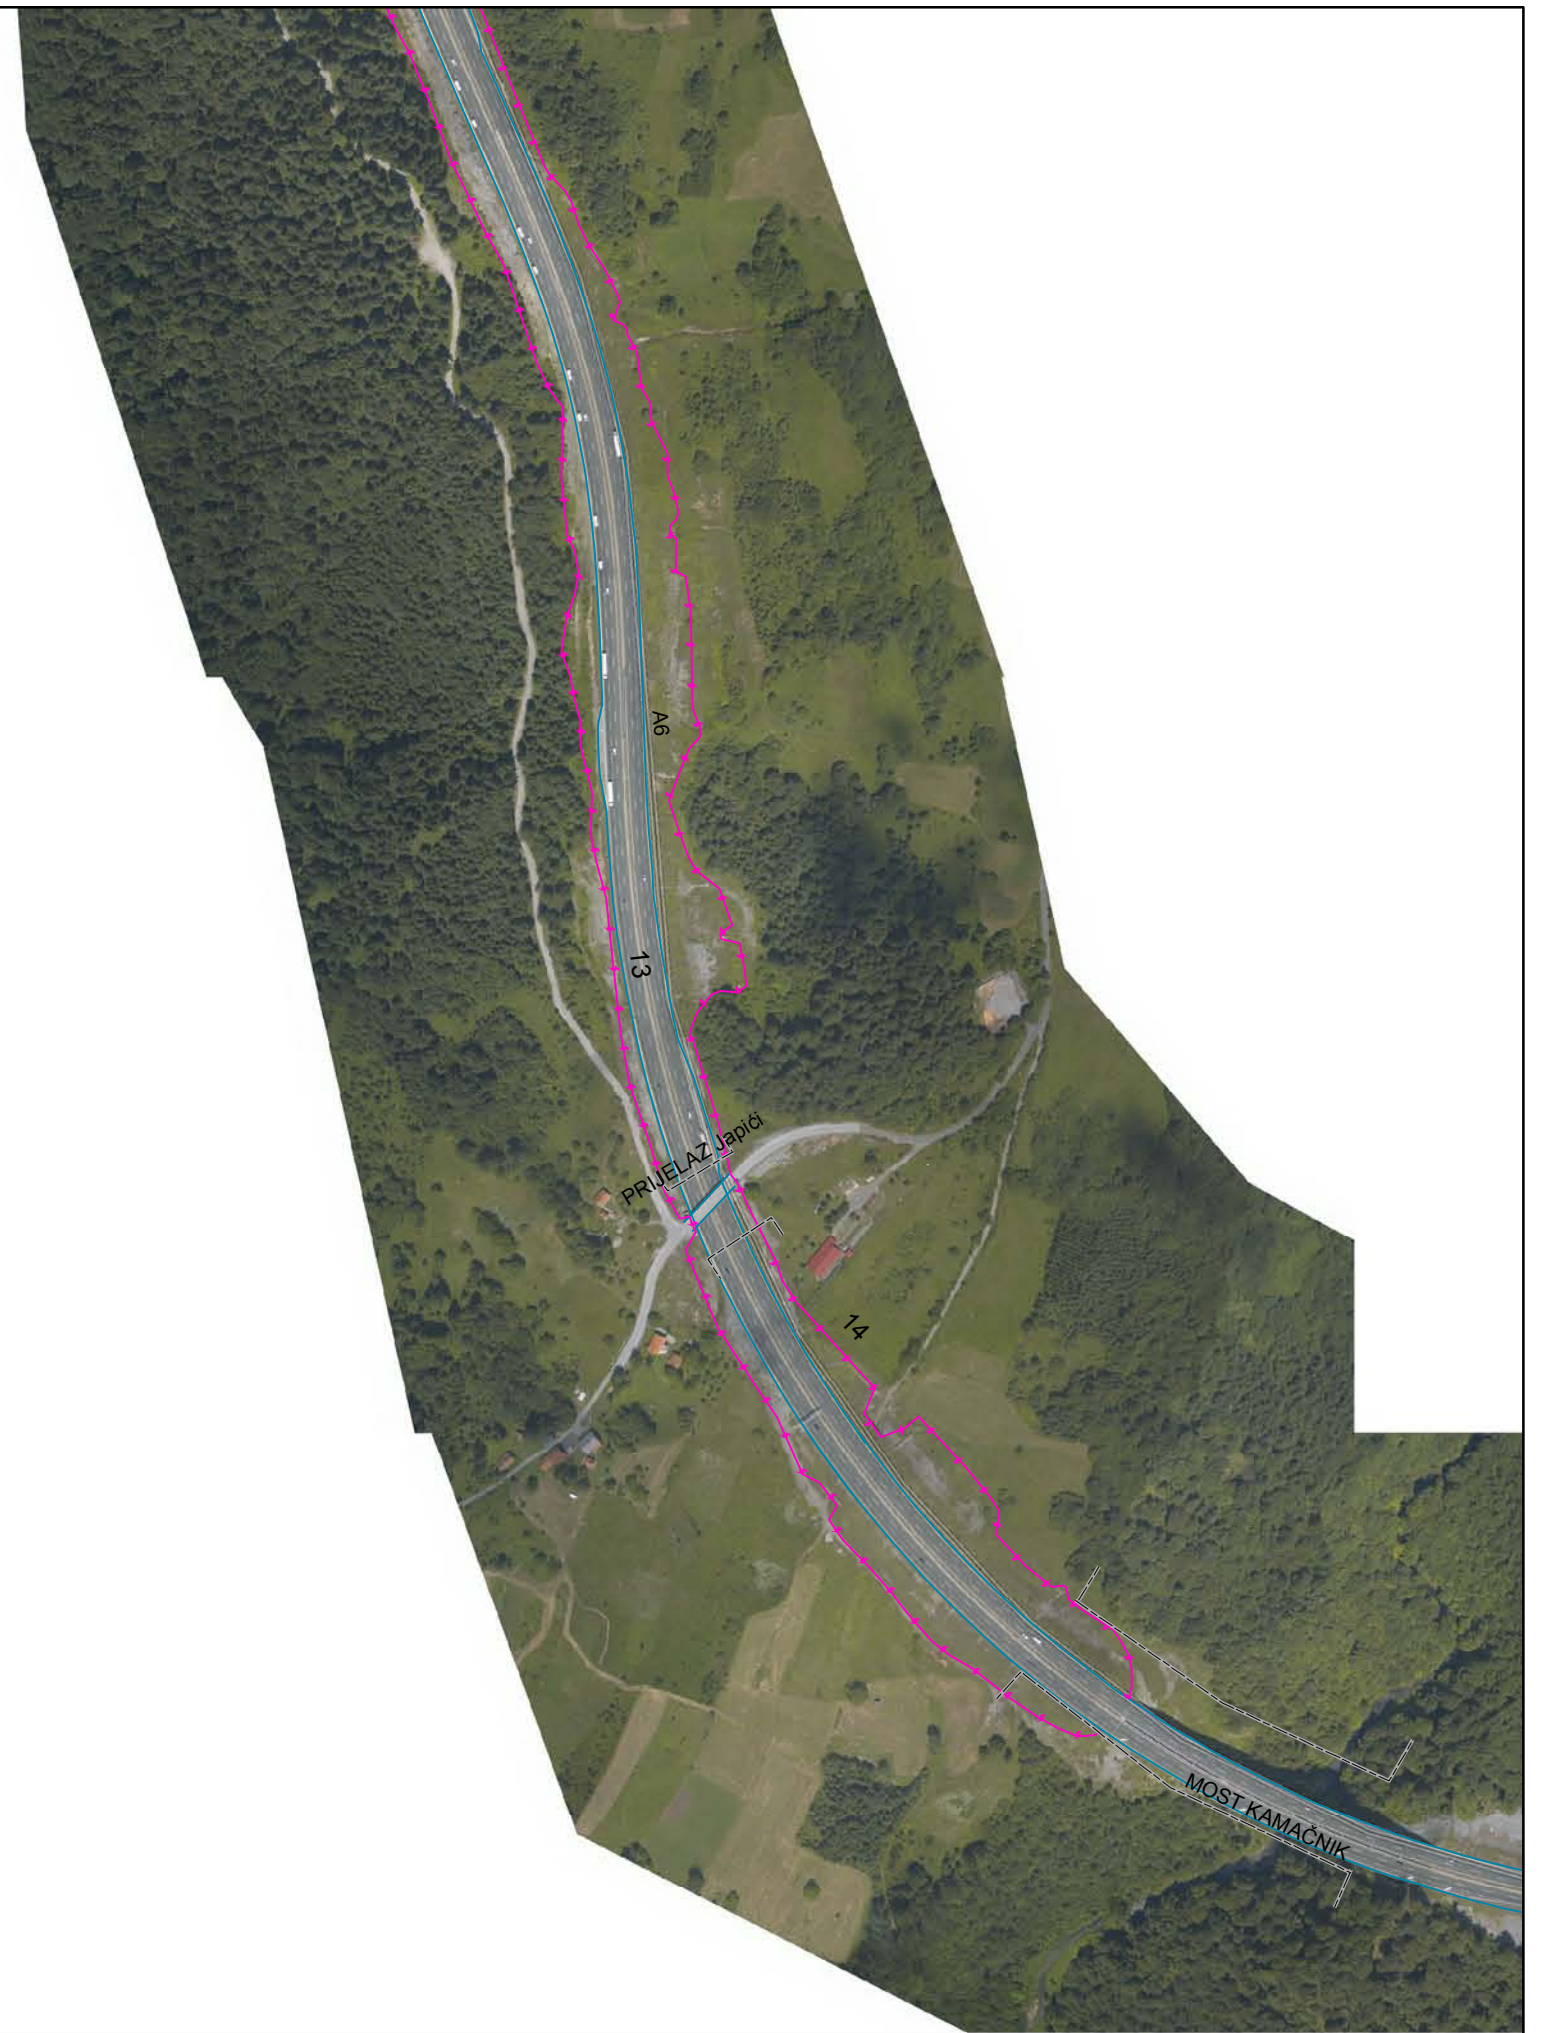


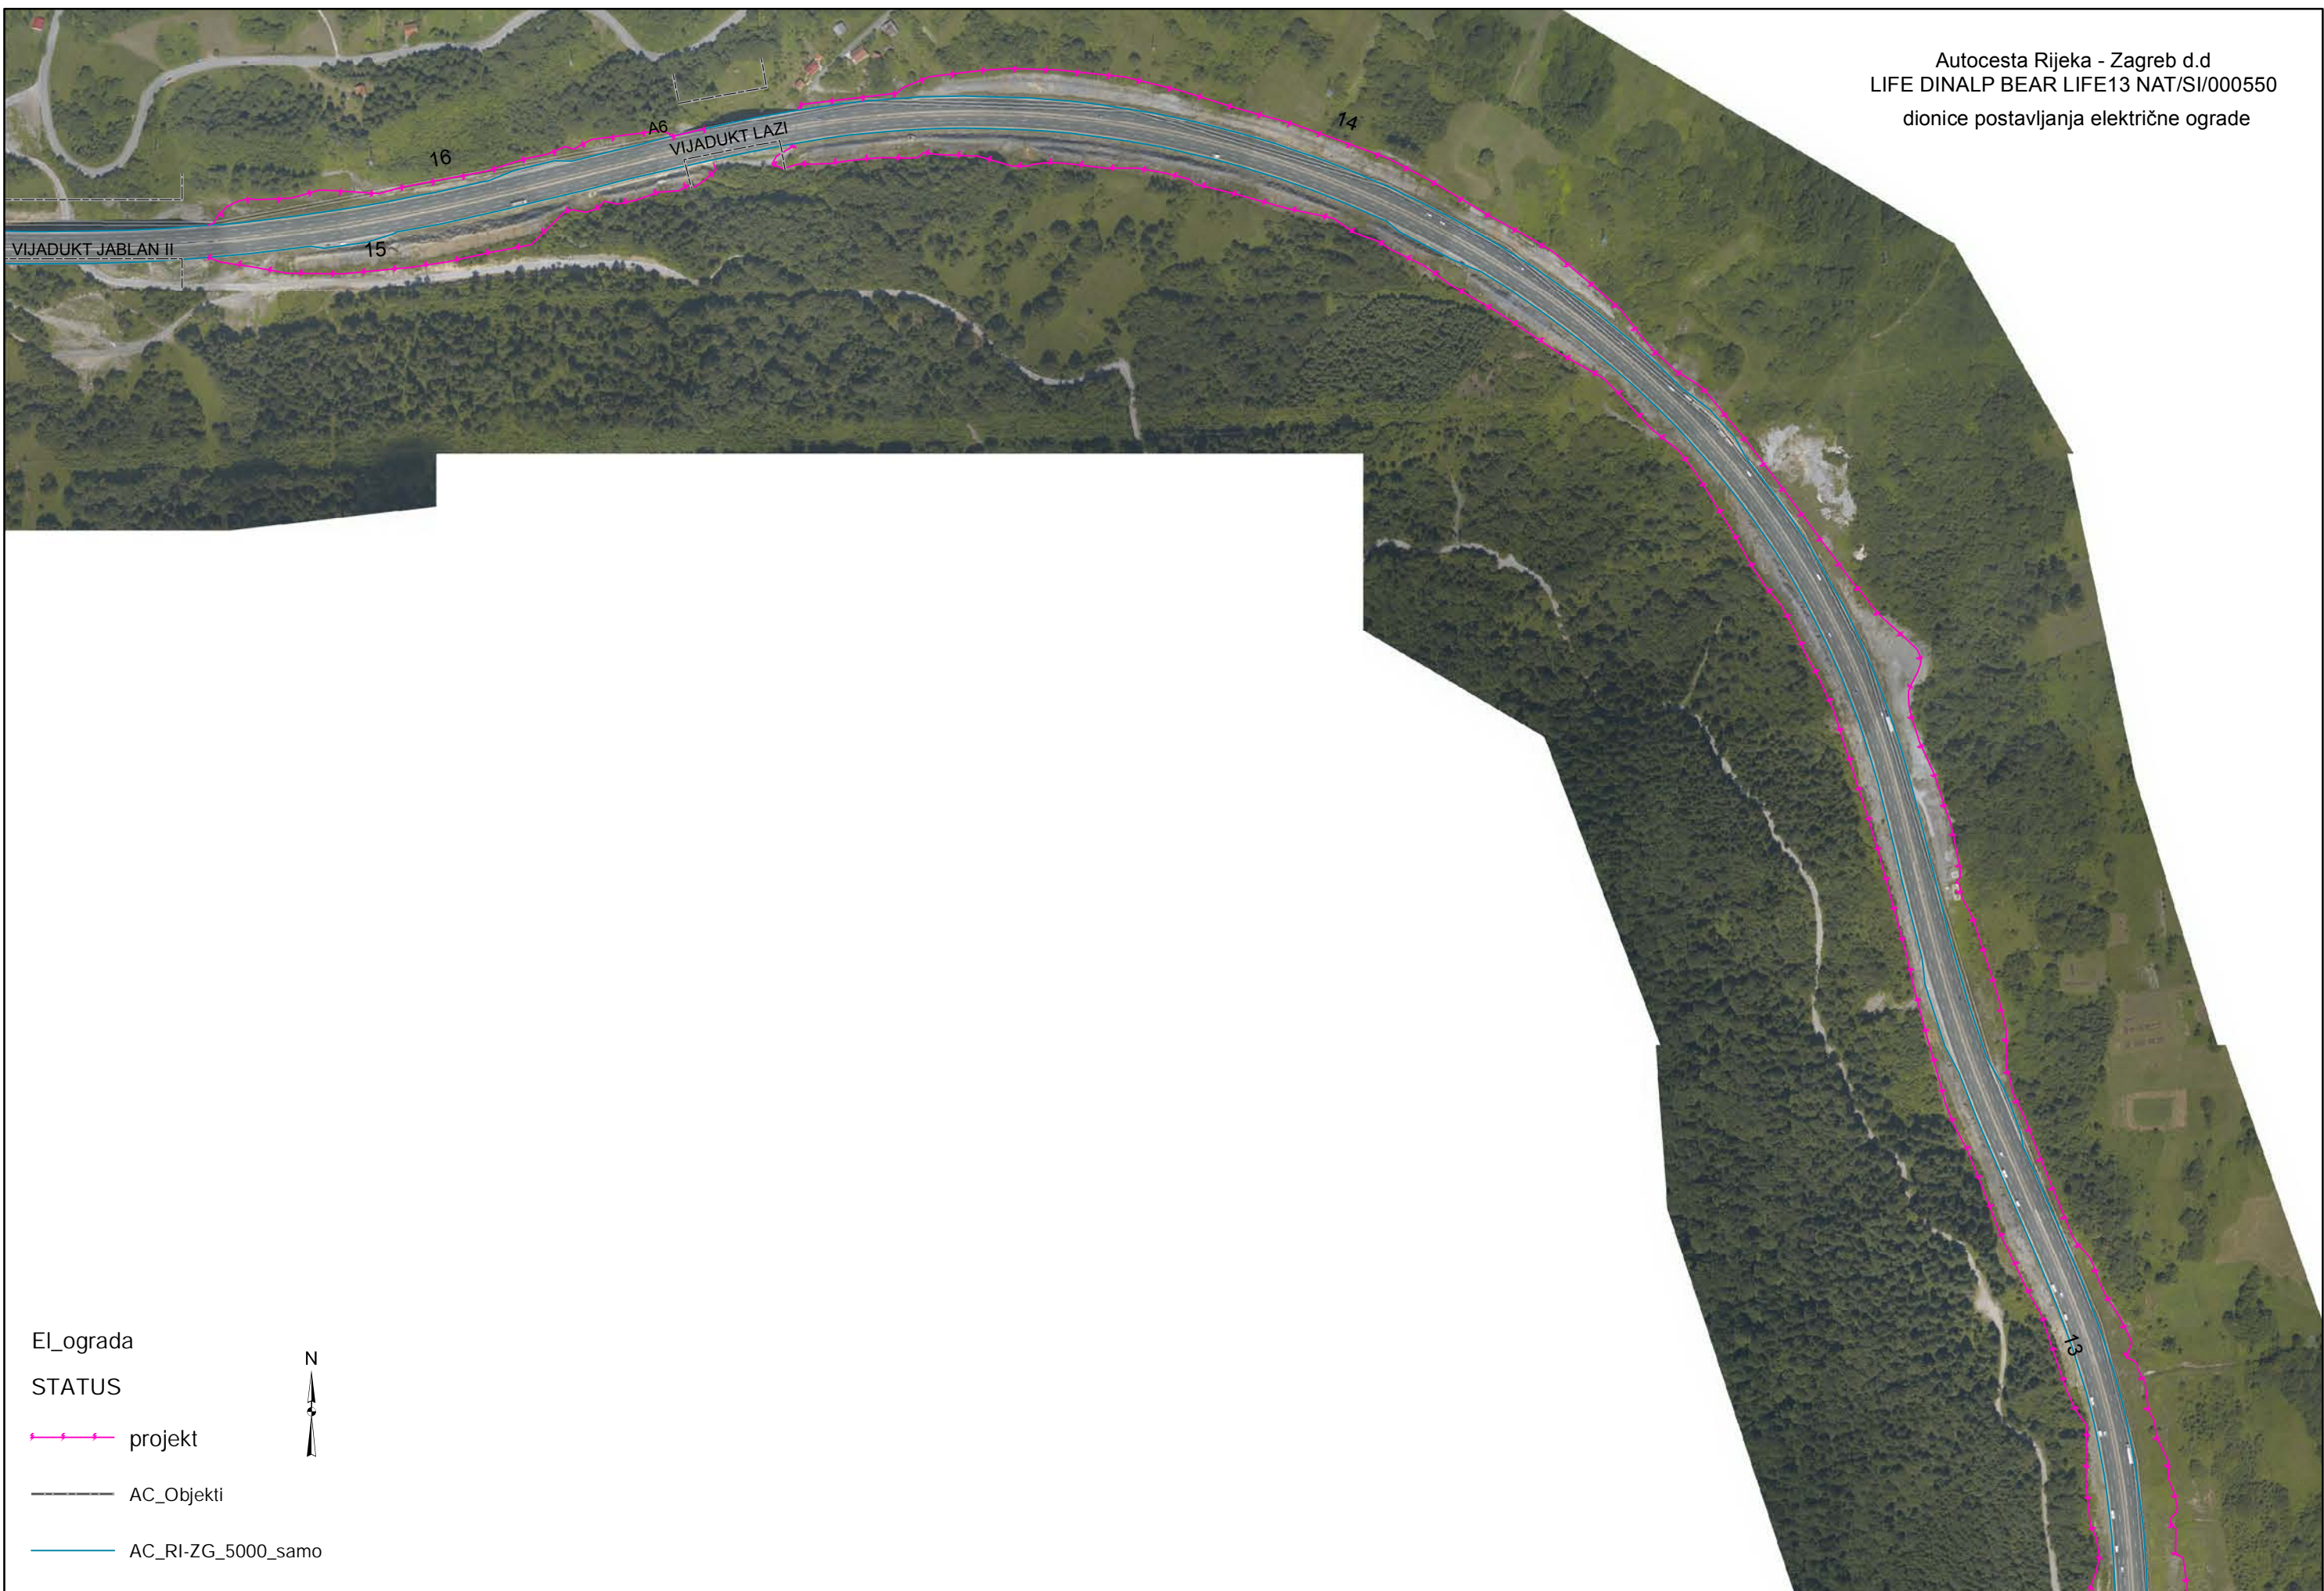

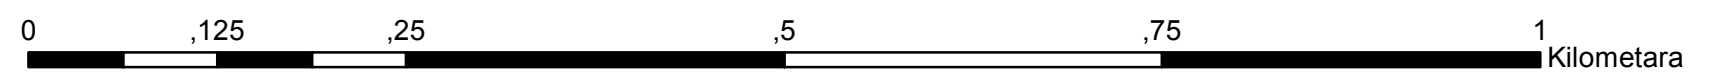


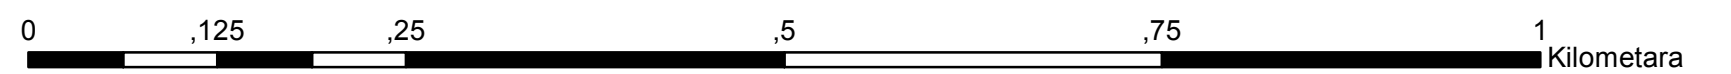
- El_ograda
STATUS
- projekt
 - AC_Objekti
 - AC_RI-ZG_5000_samo

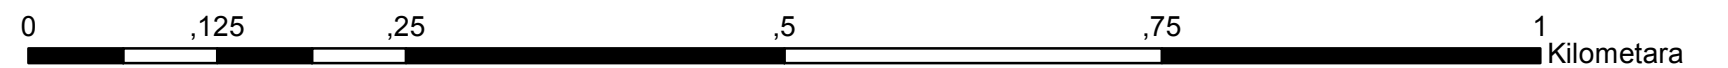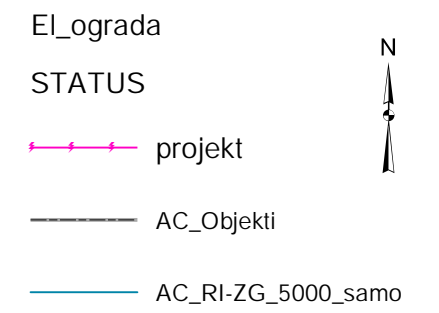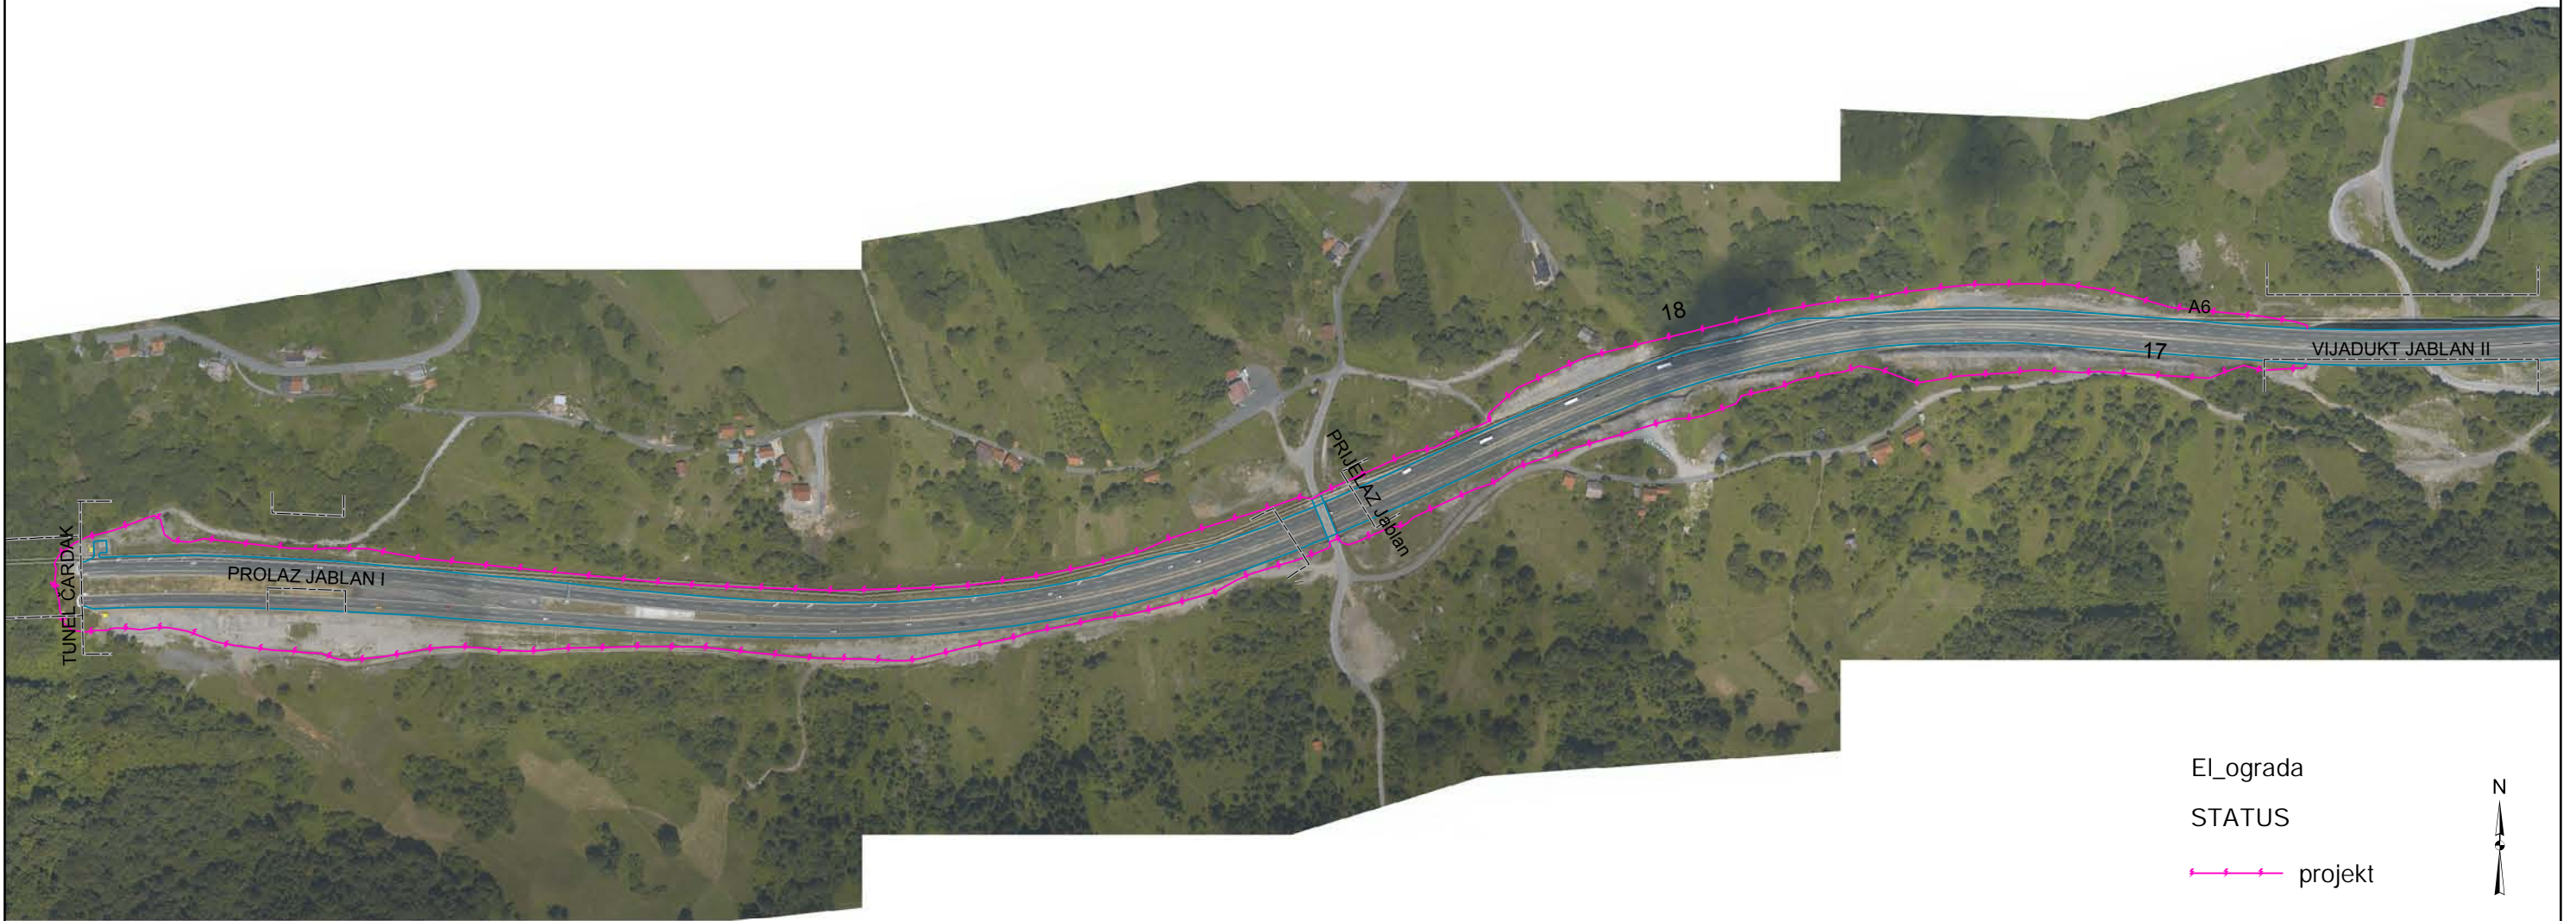


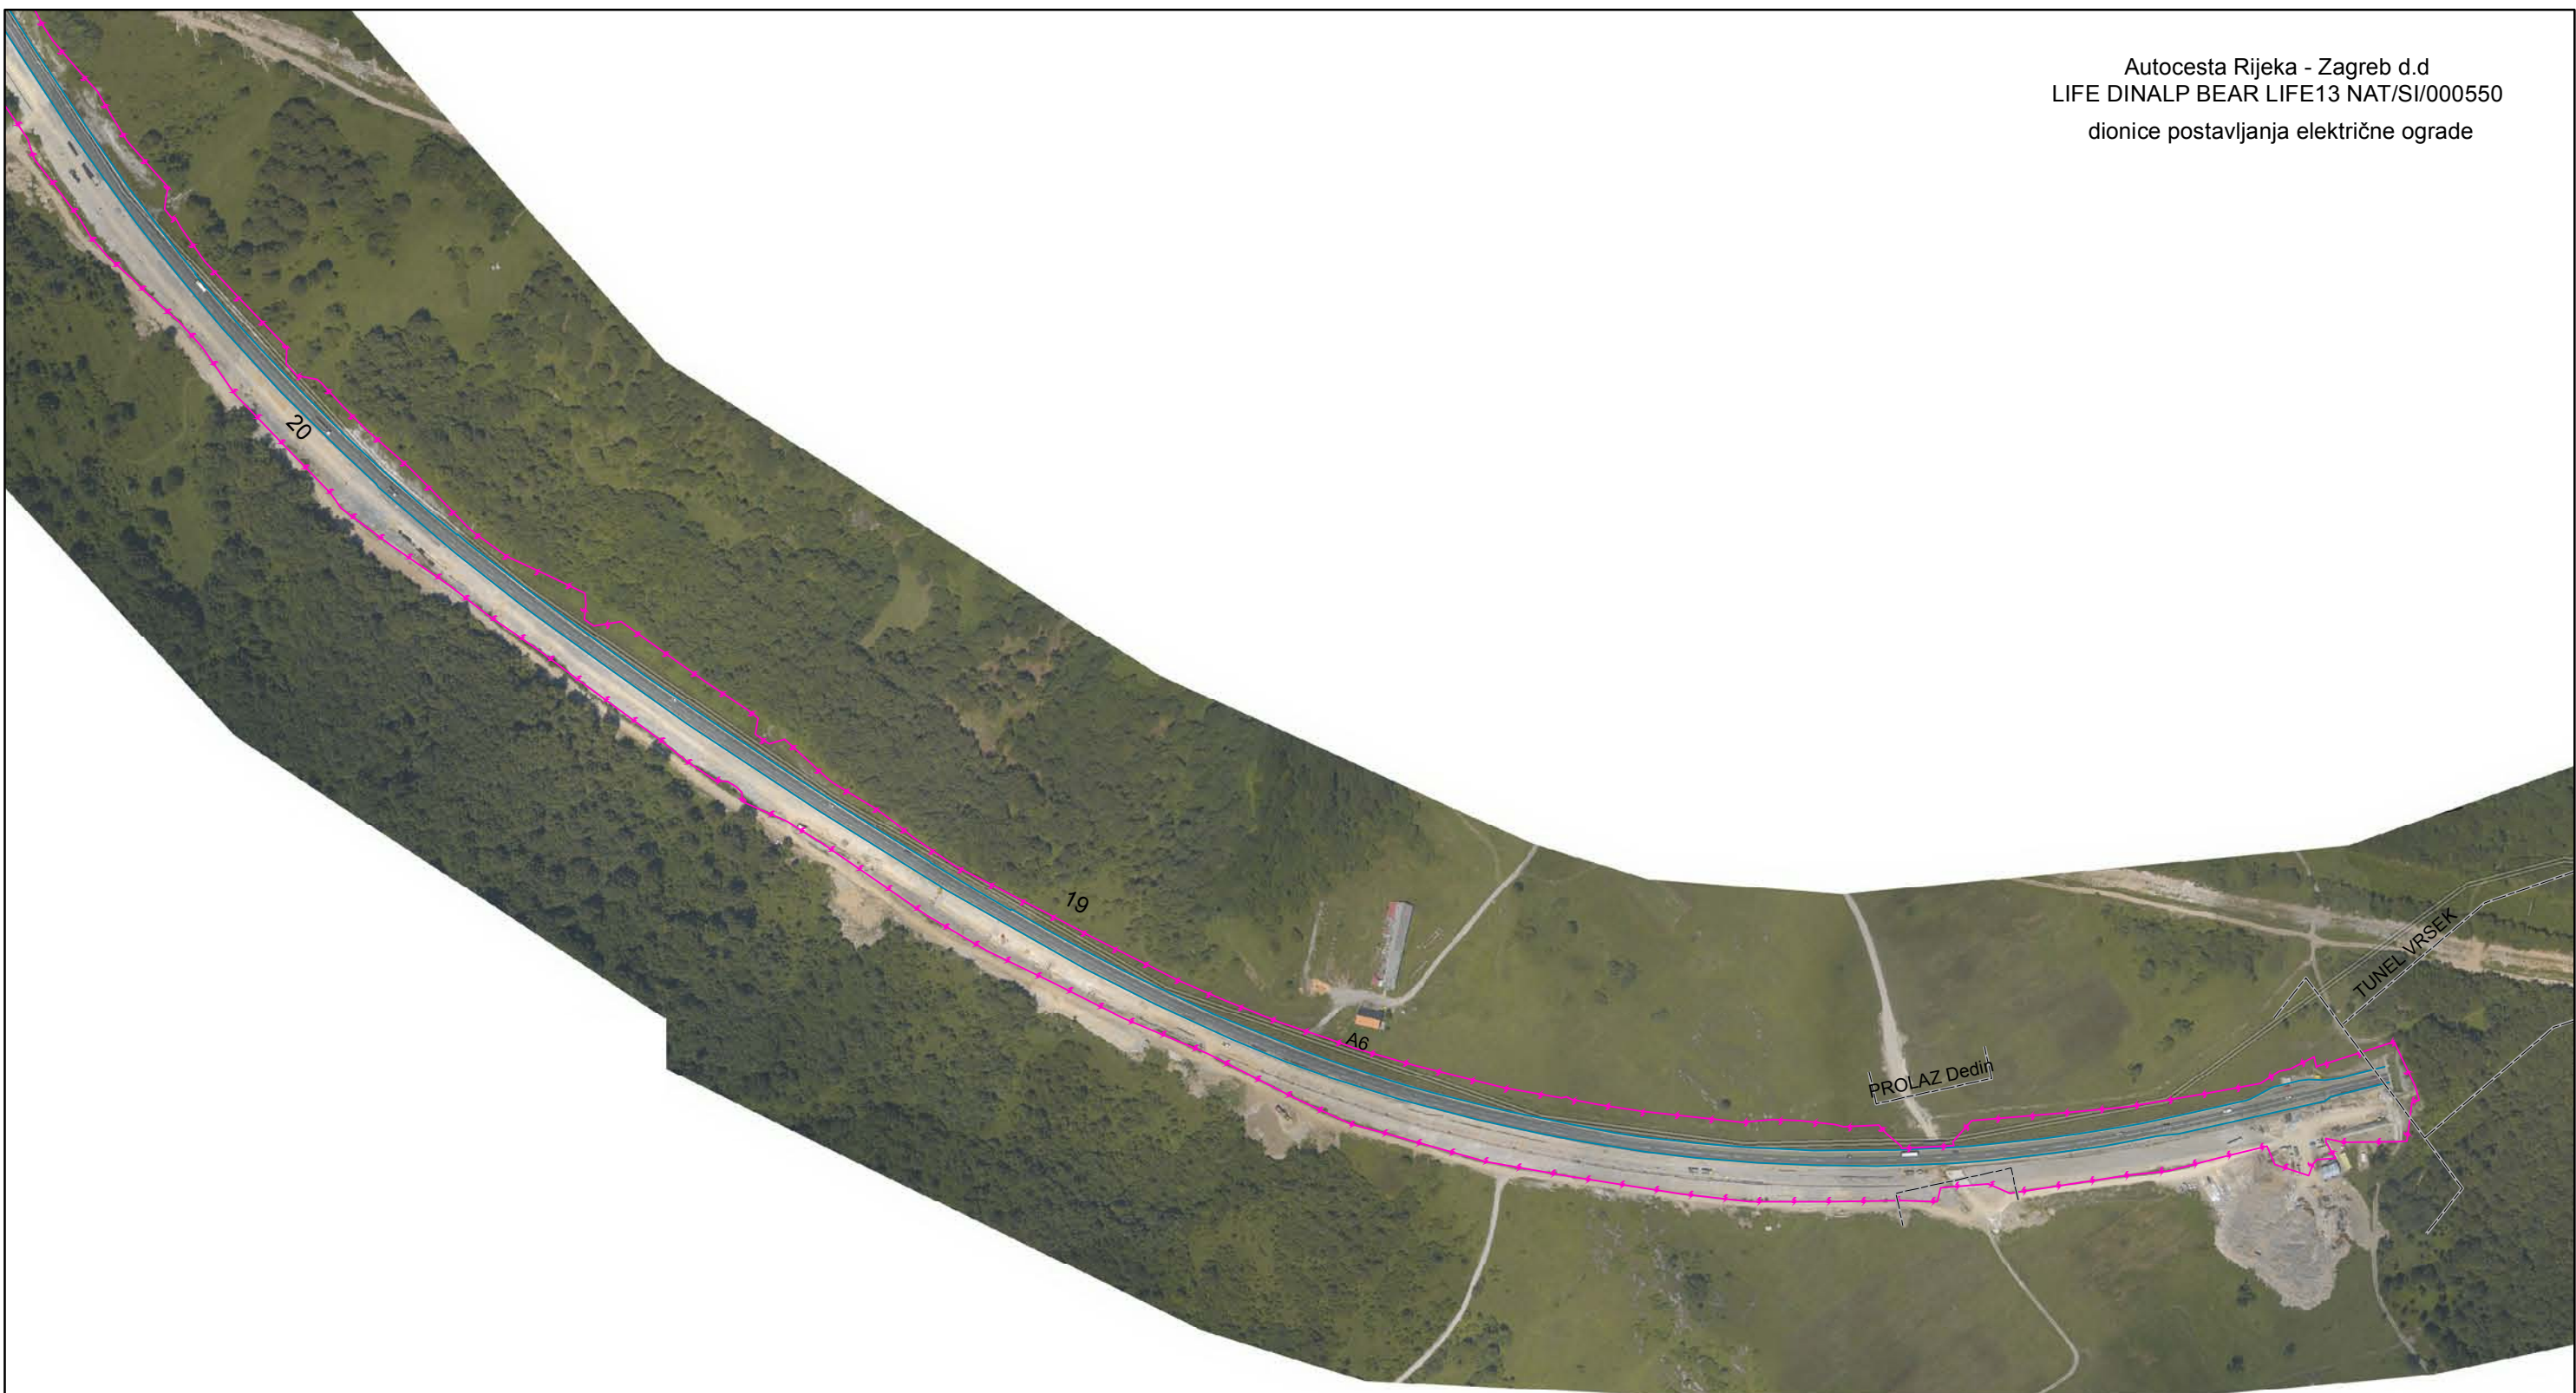




- El_ograda
STATUS
-  projekt
 -  AC_Objekti
 -  AC_RI-ZG_5000_samo



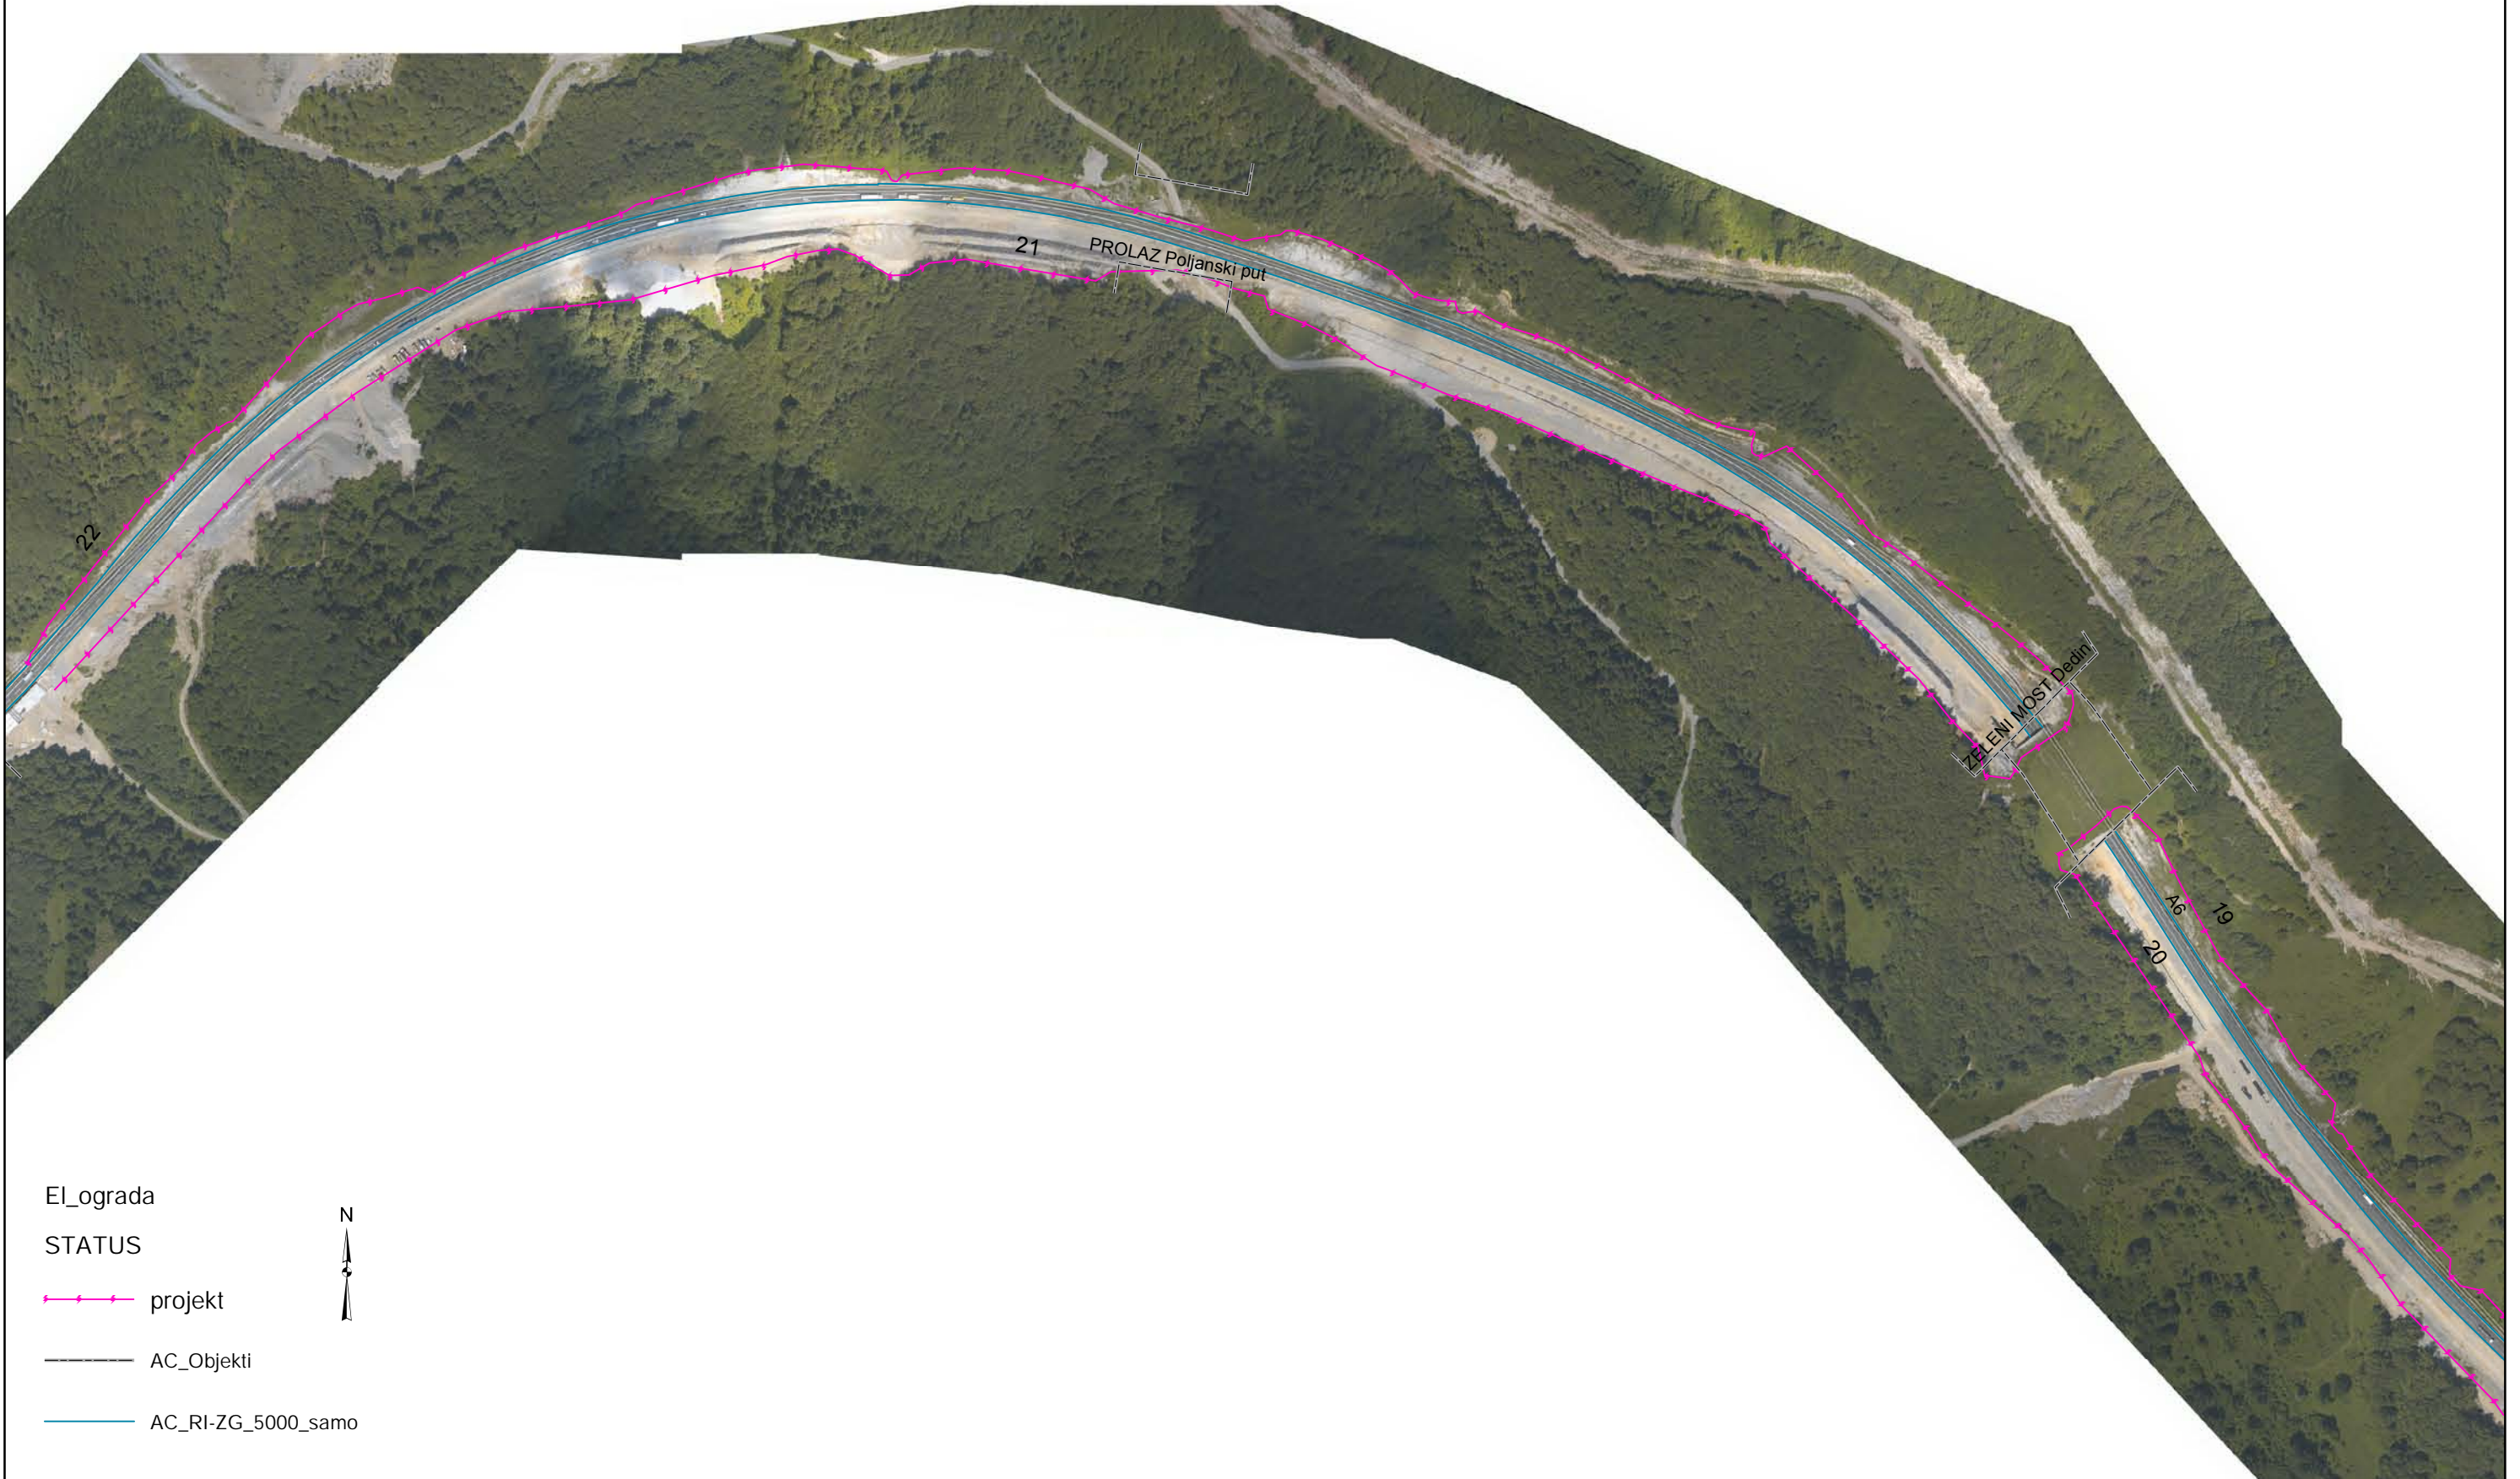


- El_ograda
STATUS
- projekt
 - AC_Objekti
 - AC_RI-ZG_5000_samo

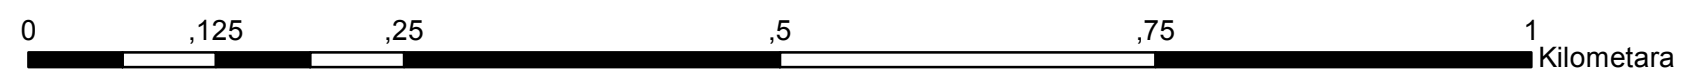




- El_ograda
STATUS
- projekt
 - AC_Objekti
 - AC_RI-ZG_5000_samo

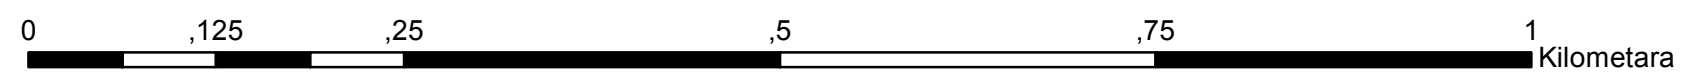


Autocesta Rijeka - Zagreb d.d.
LIFE DINALP BEAR LIFE13 NAT/SI/000580
dionice postavljanja električne ograde

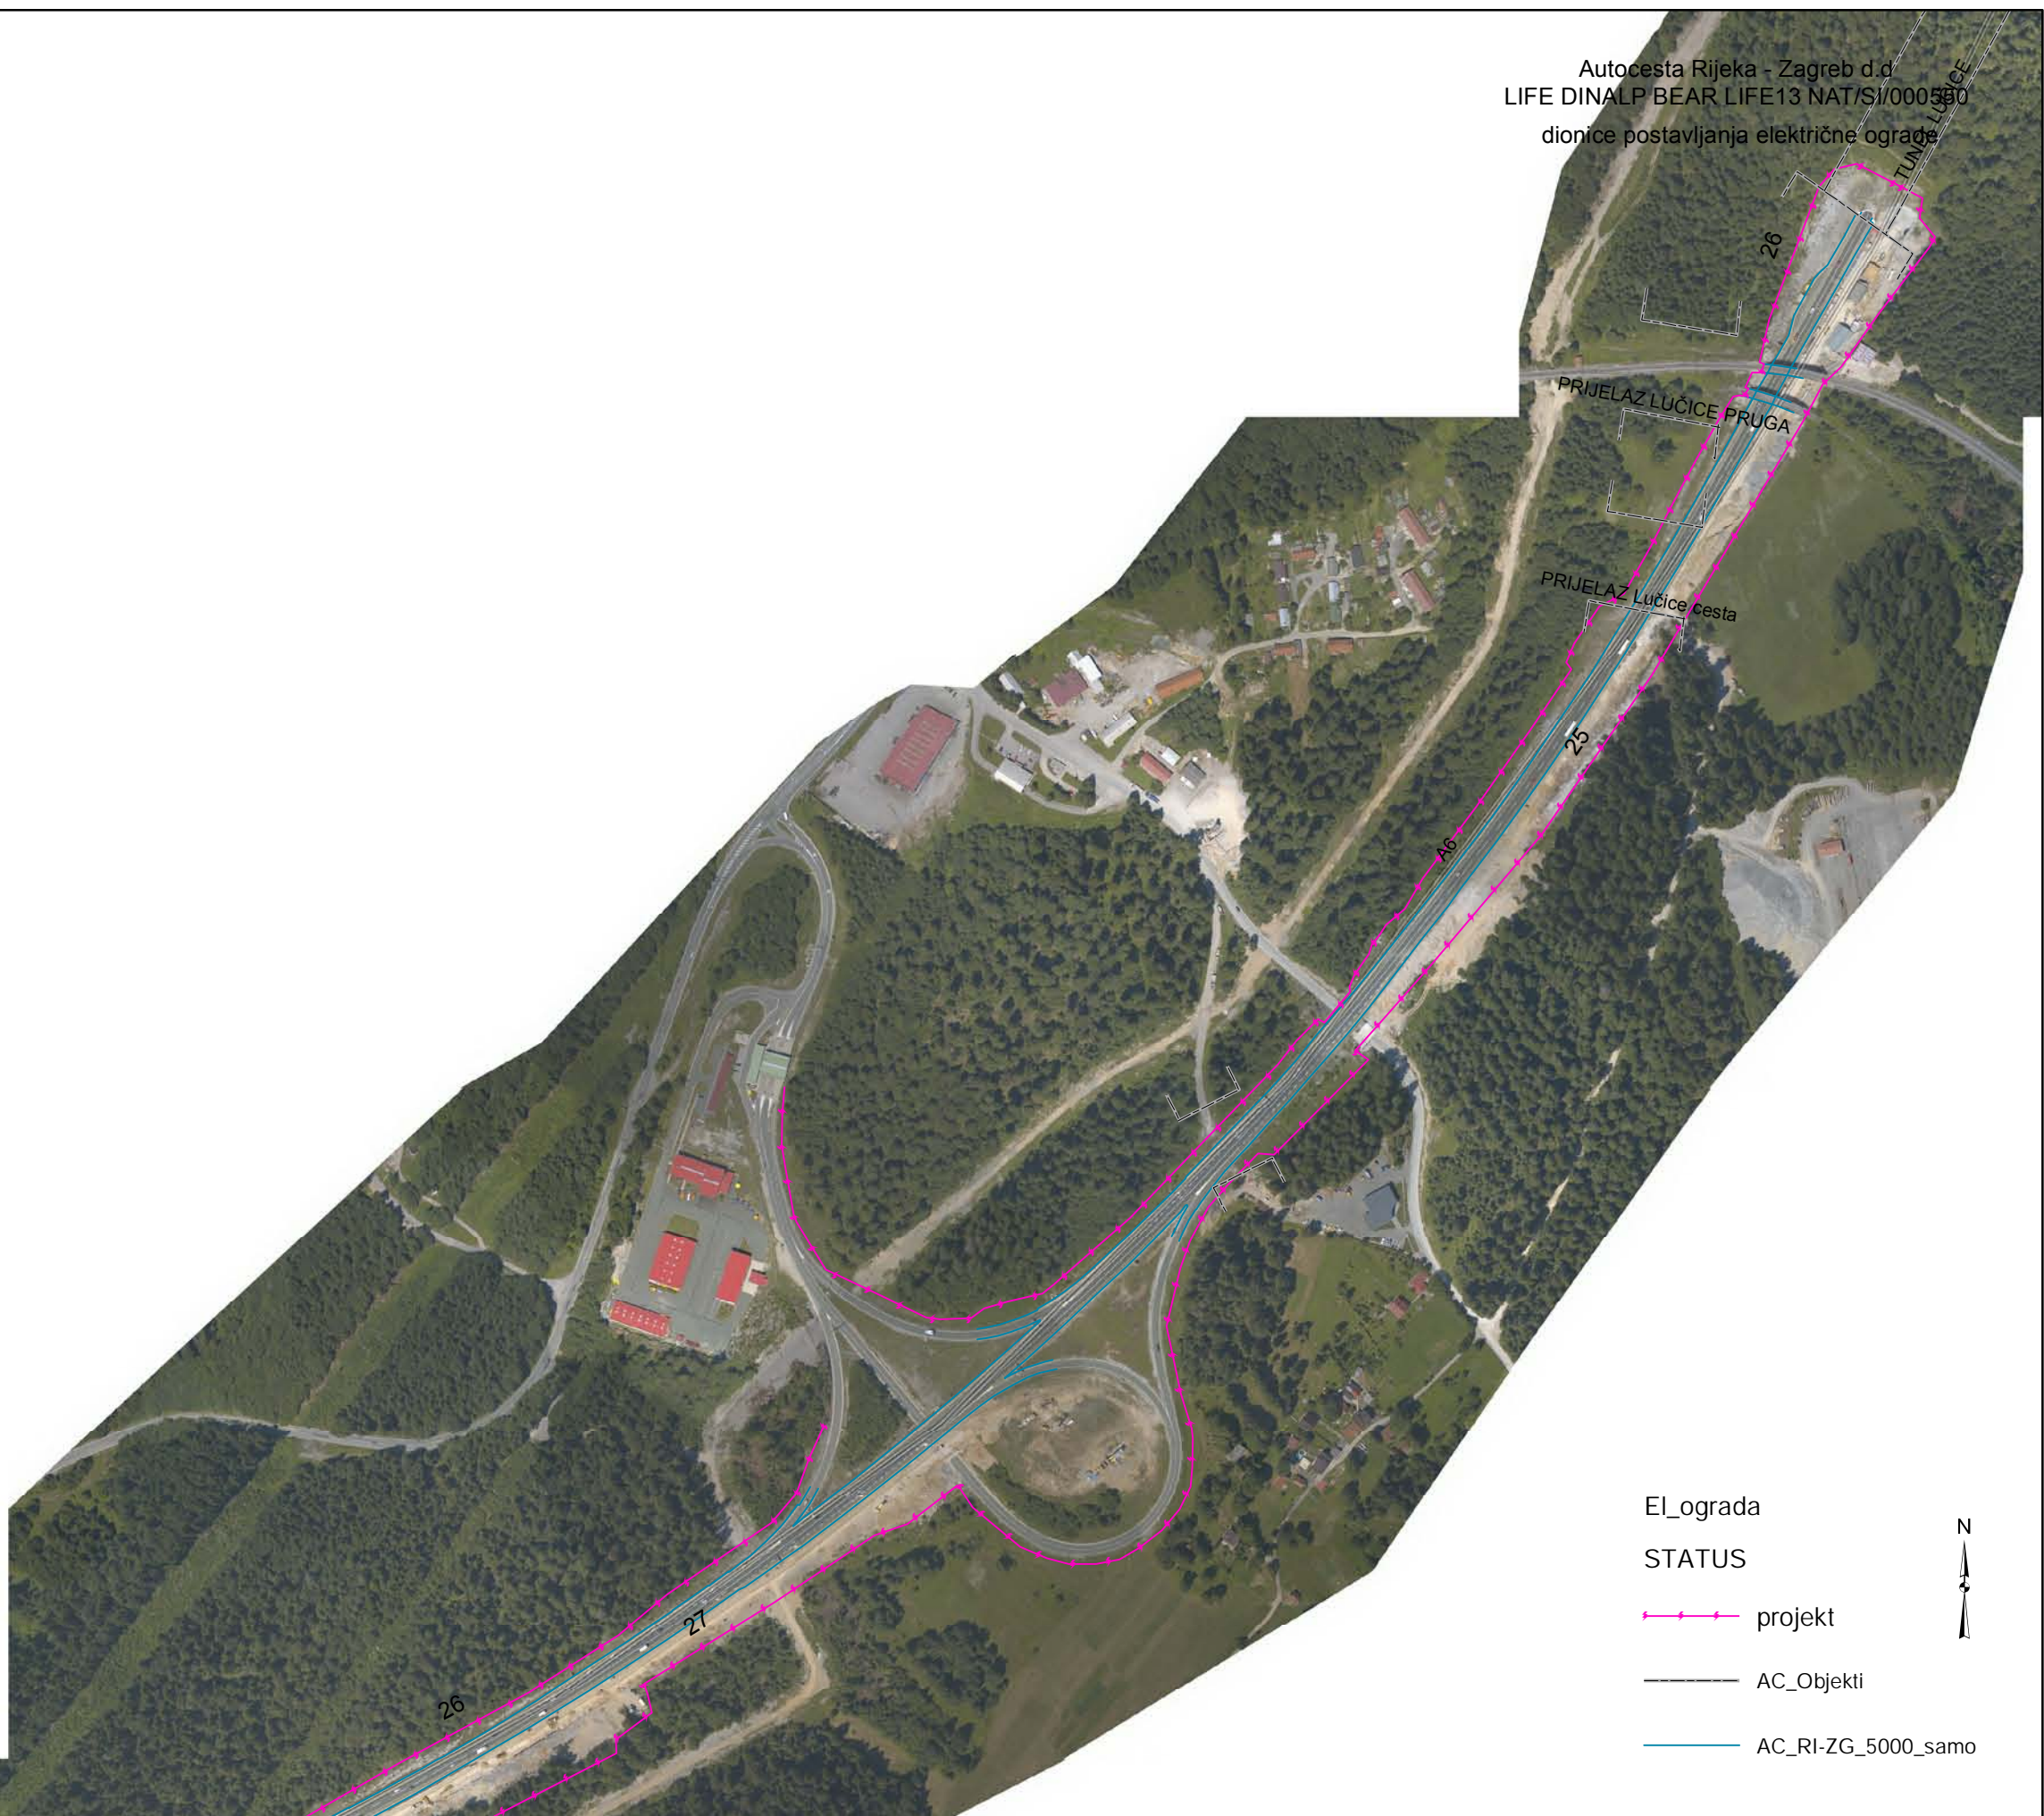

El_ograda
STATUS

- projekt
- AC_Objekti
- AC_RI-ZG_5000_samo

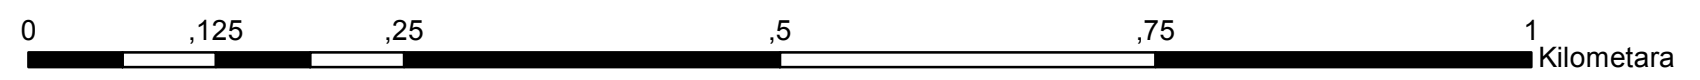


Autocesta Rijeka - Zagreb d.d
LIFE DINALP BEAR LIFE13 NAT/SI/000550
dionice postavljanja električne ograde



El_ograda
STATUS

- projekt
- AC_Objekti
- AC_RI-ZG_5000_samo

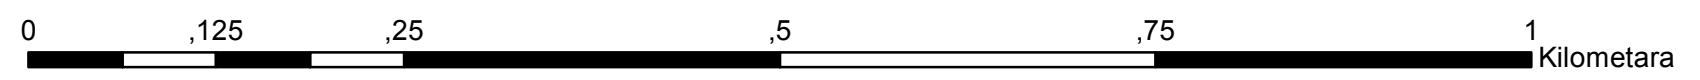


Autocesta Rijeka - Zagreb d.o.o.
LIFE DINALP BEAR LIFE13 NAT/SI/000550
dionice postavljanja električne ograde



El_ograda
STATUS


- +— projekt
- AC_Objekti
- AC_RI-ZG_5000_samo

N

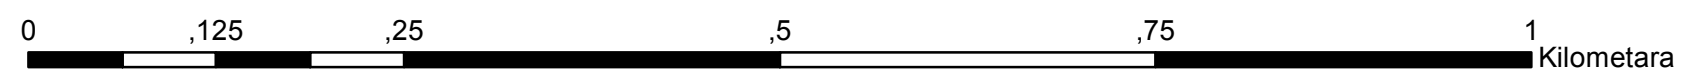



- EI_ograda
STATUS
- projekt
 - AC_Objekti
 - AC_RI-ZG_5000_samo

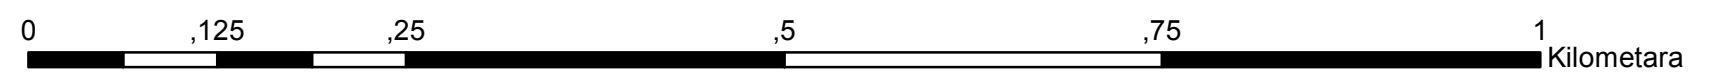

Autocesta Rijeka - Zagreb d.d.
LIFE DINALP BEAR LIFE13 NAT/SI/000550
dionice postavljanja električne ograde

TUNEL SLEME

A6

29

30


El_ograda


STATUS

projekt


AC_Objekti

AC_RI-ZG_5000_samo

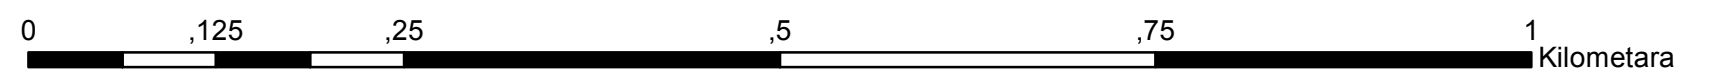

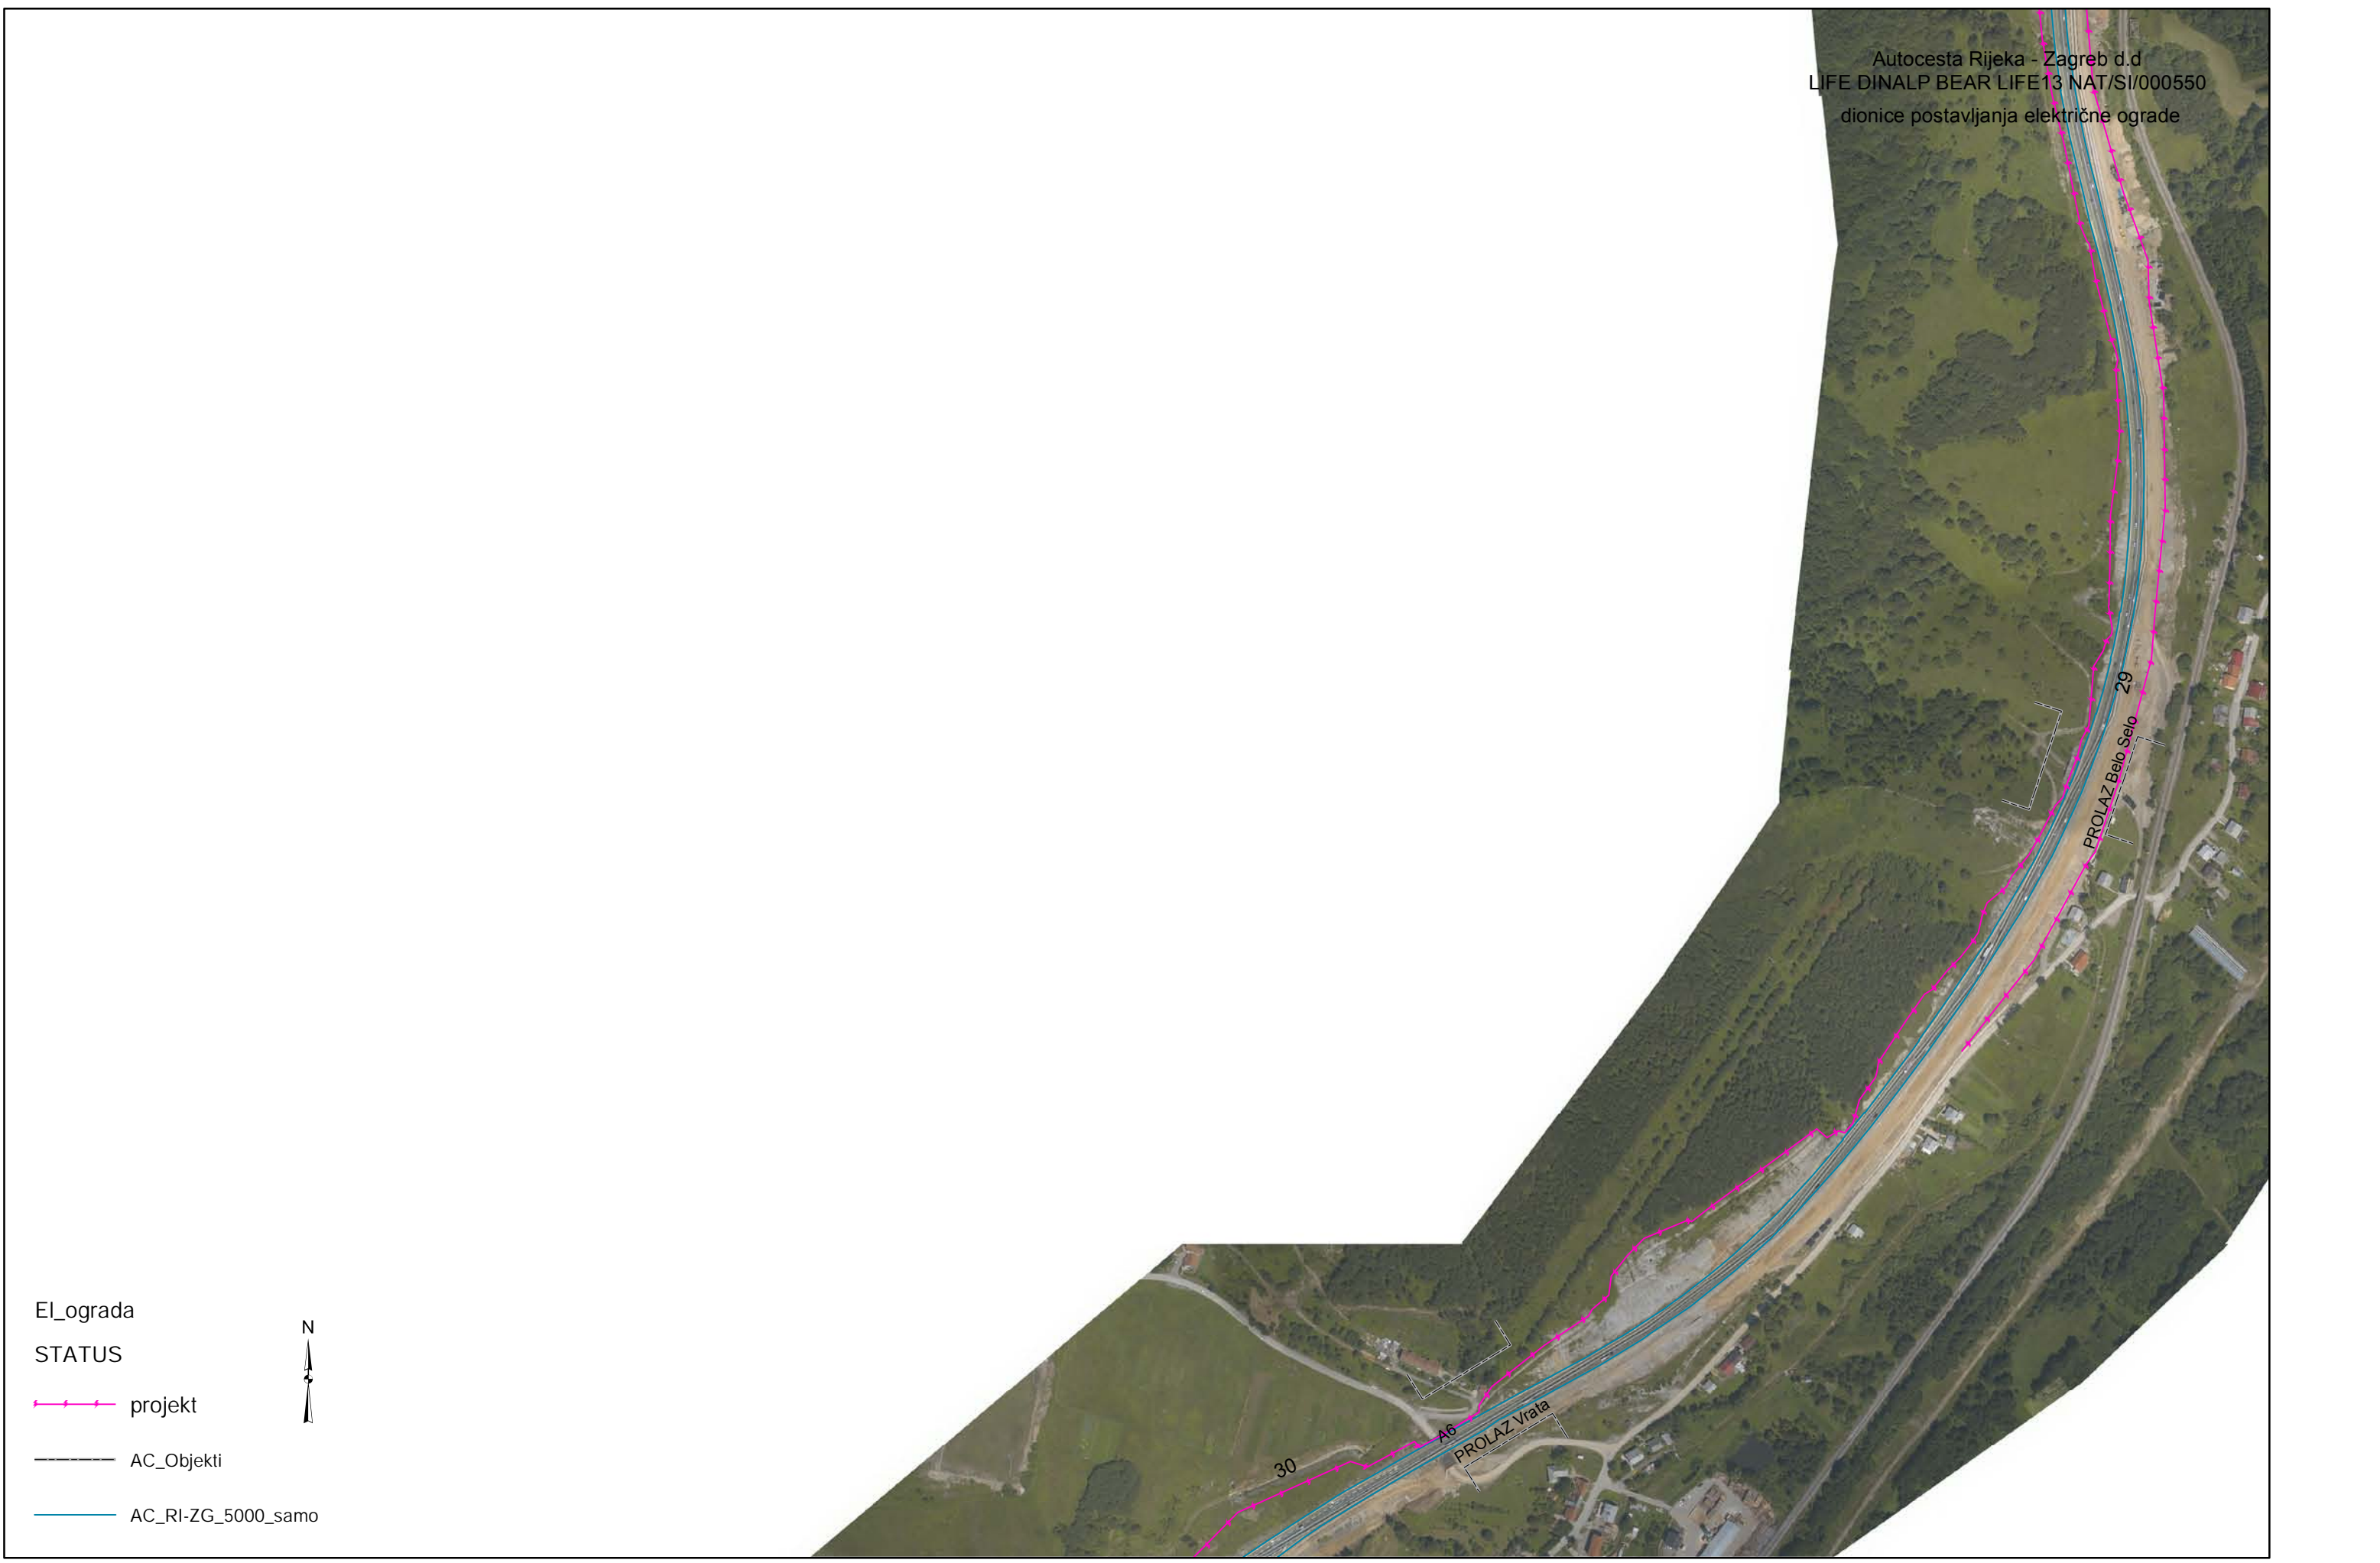


- El_ograda
STATUS
- projekt
 - AC_Objekti
 - AC_RI-ZG_5000_samo

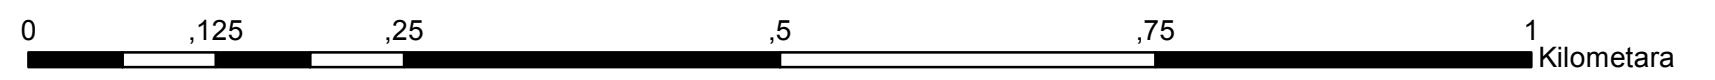




El_ograda
STATUS


- projekt
- AC_Objekti
- AC_RI-ZG_5000_samo

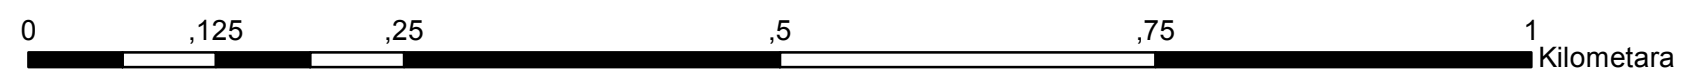


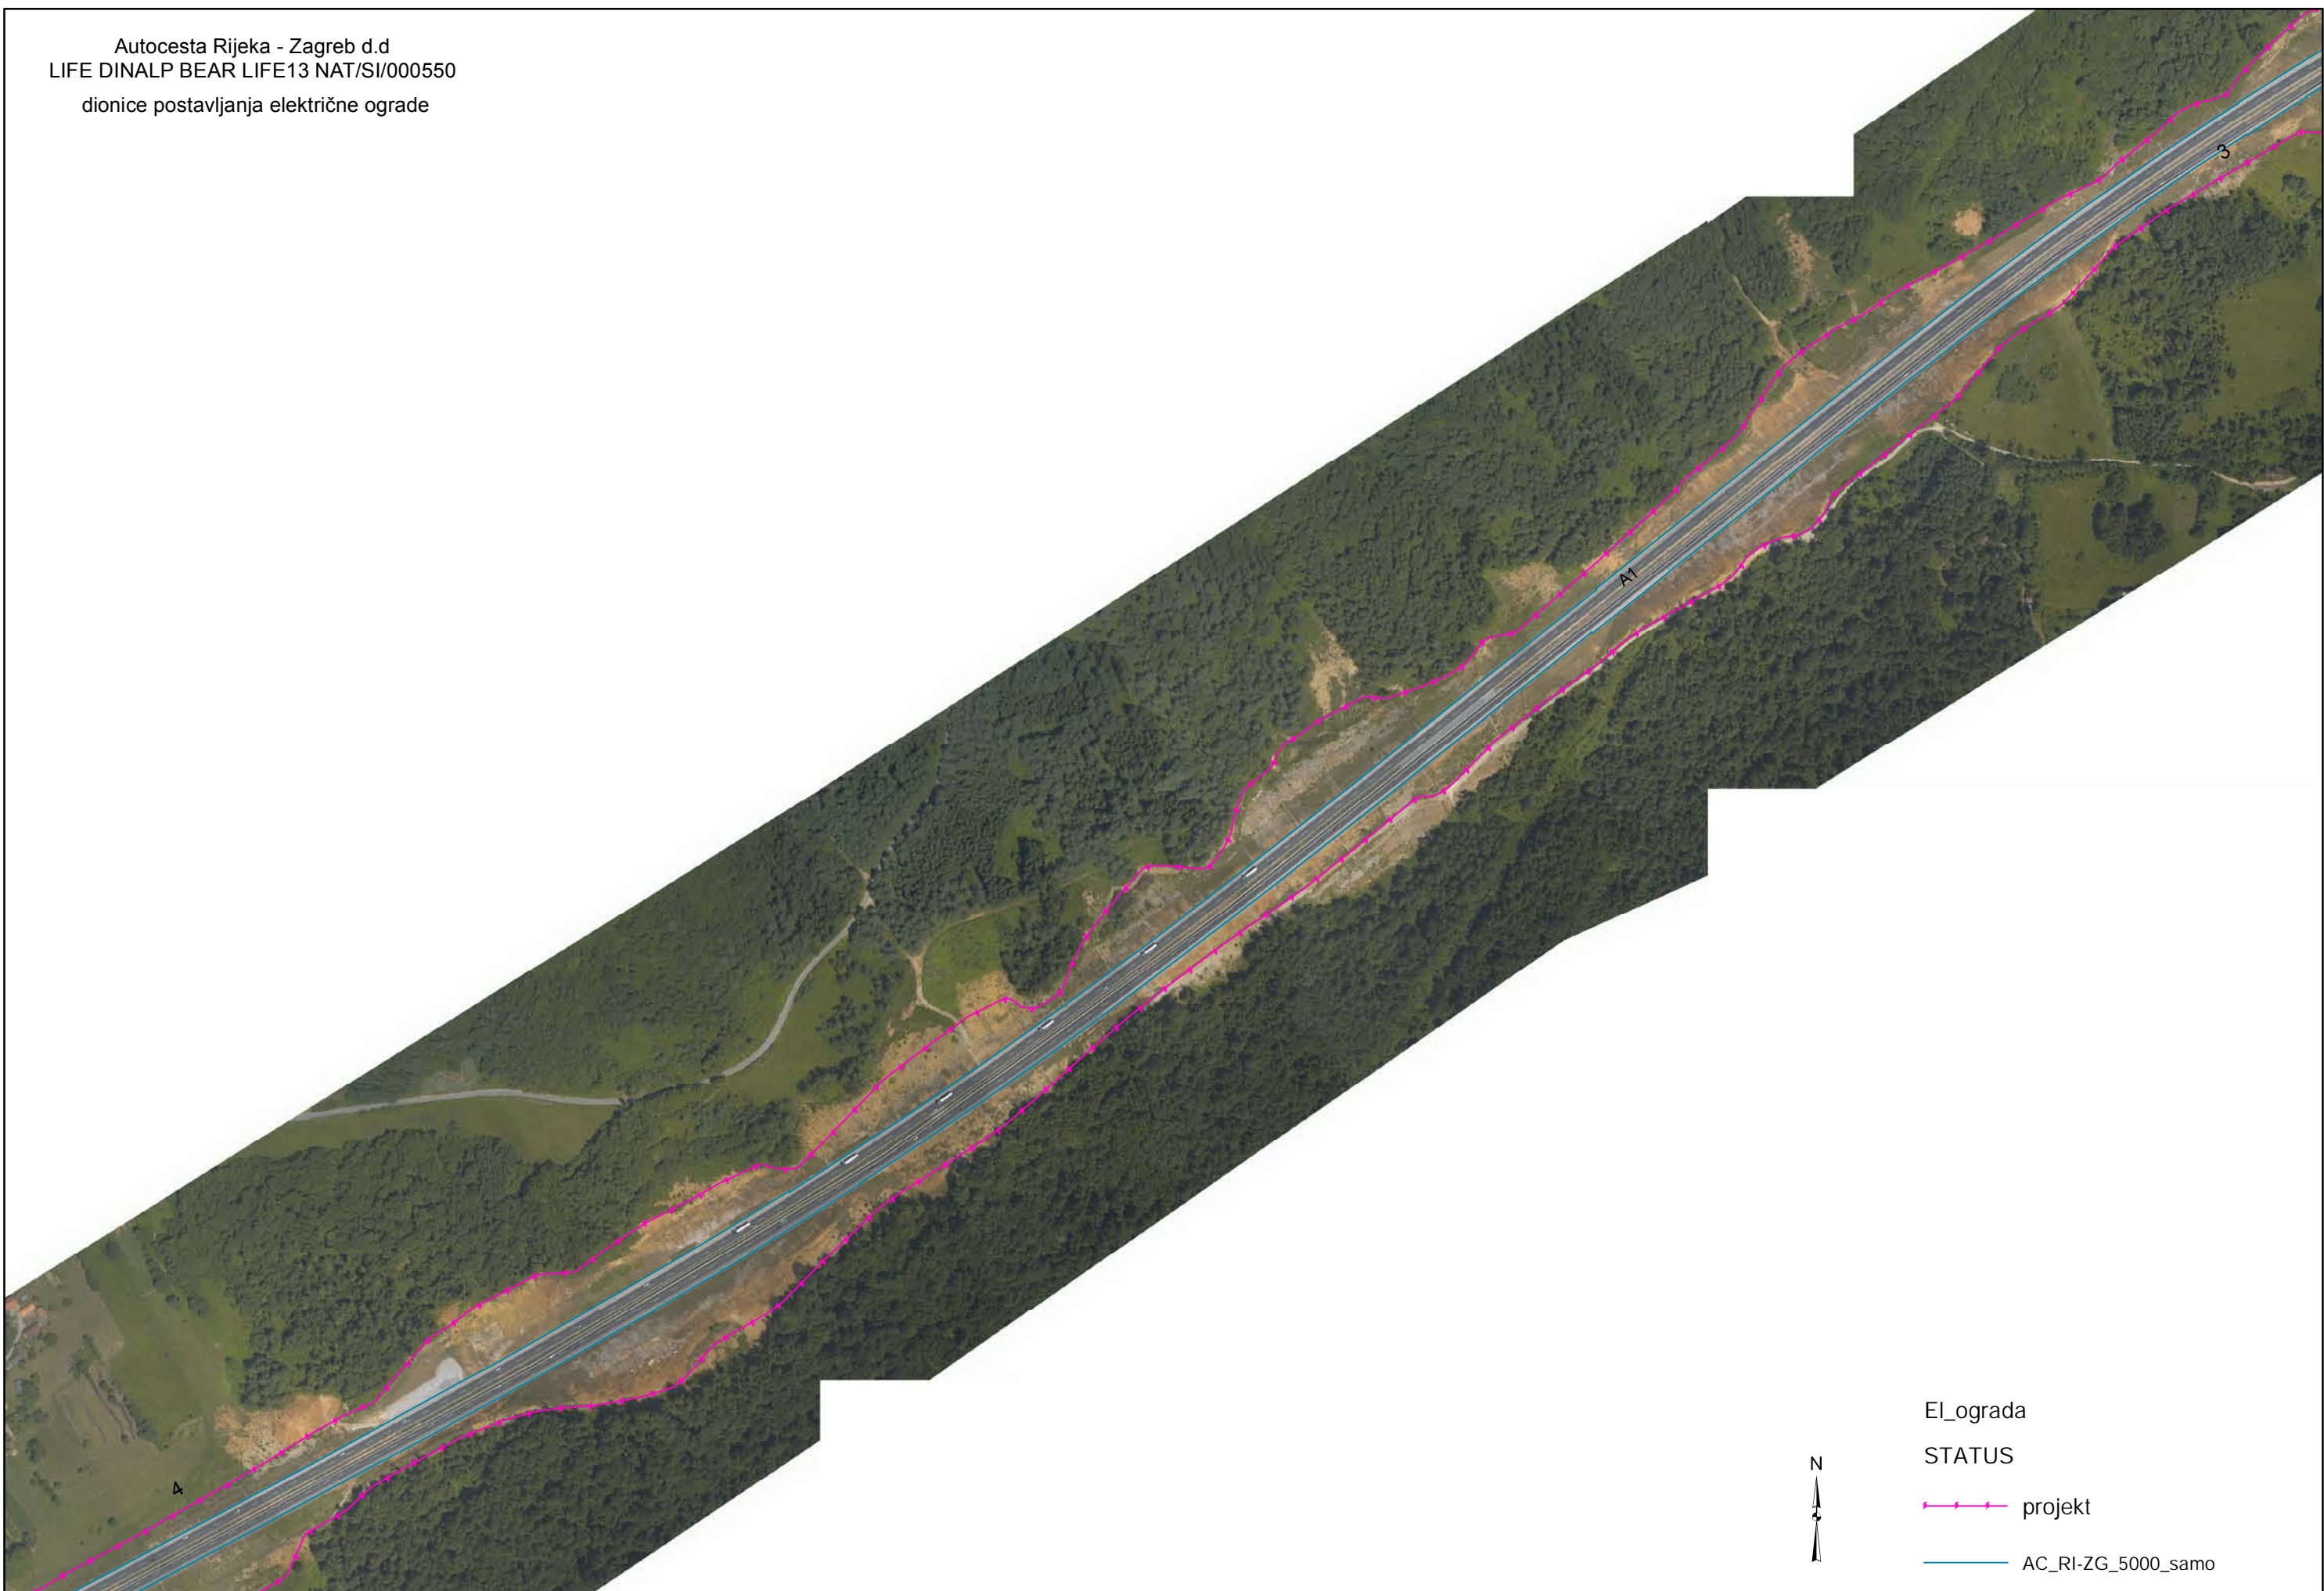

El_ograda
STATUS

- projekt
- AC_RI-ZG_5000_samo

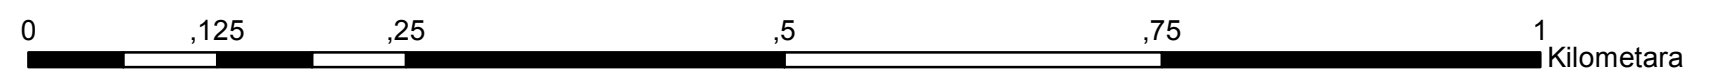

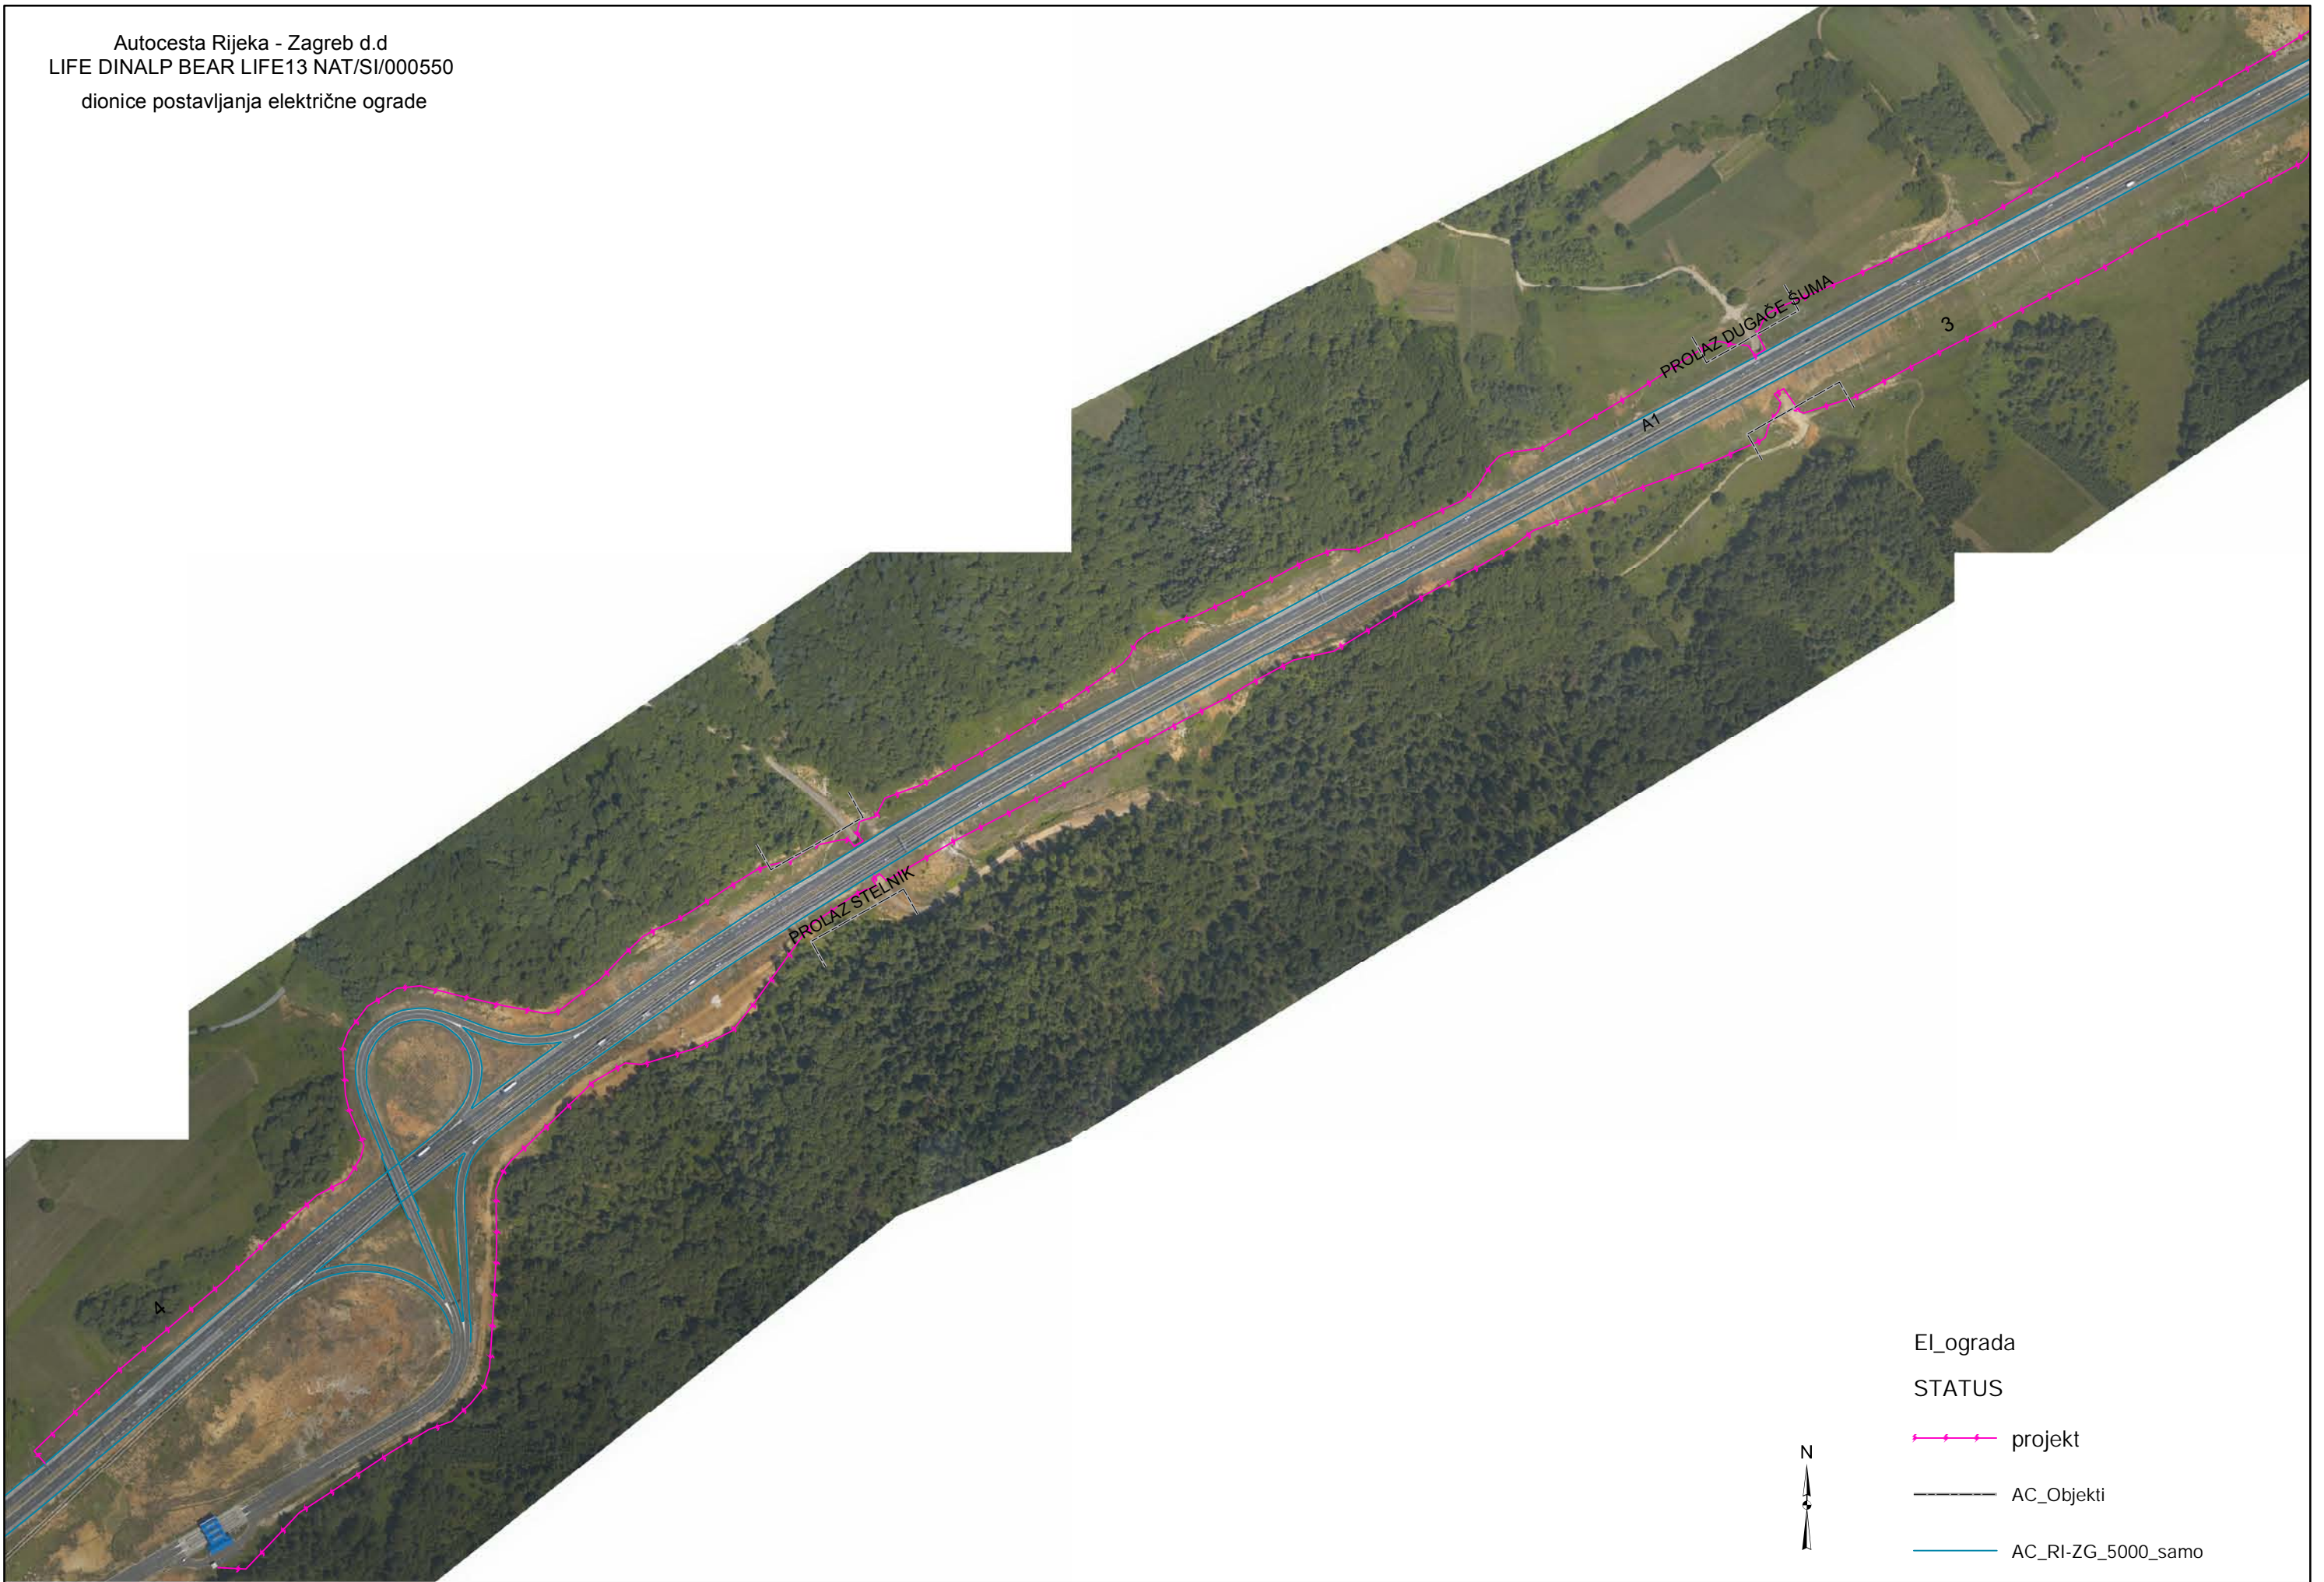

- EI_ograda
STATUS
- projekt
 - AC_Objekti
 - AC_RI-ZG_5000_samo

0 ,125 ,25 ,5 ,75 1 Kilometara




- EI_ograda
STATUS
- projekt
 - AC_Objekti
 - AC_RI-ZG_5000_samo







El_ograda
STATUS


- projekt
- AC_Objekti
- AC_RI-ZG_5000_samo

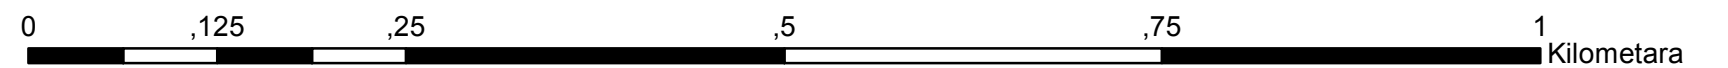

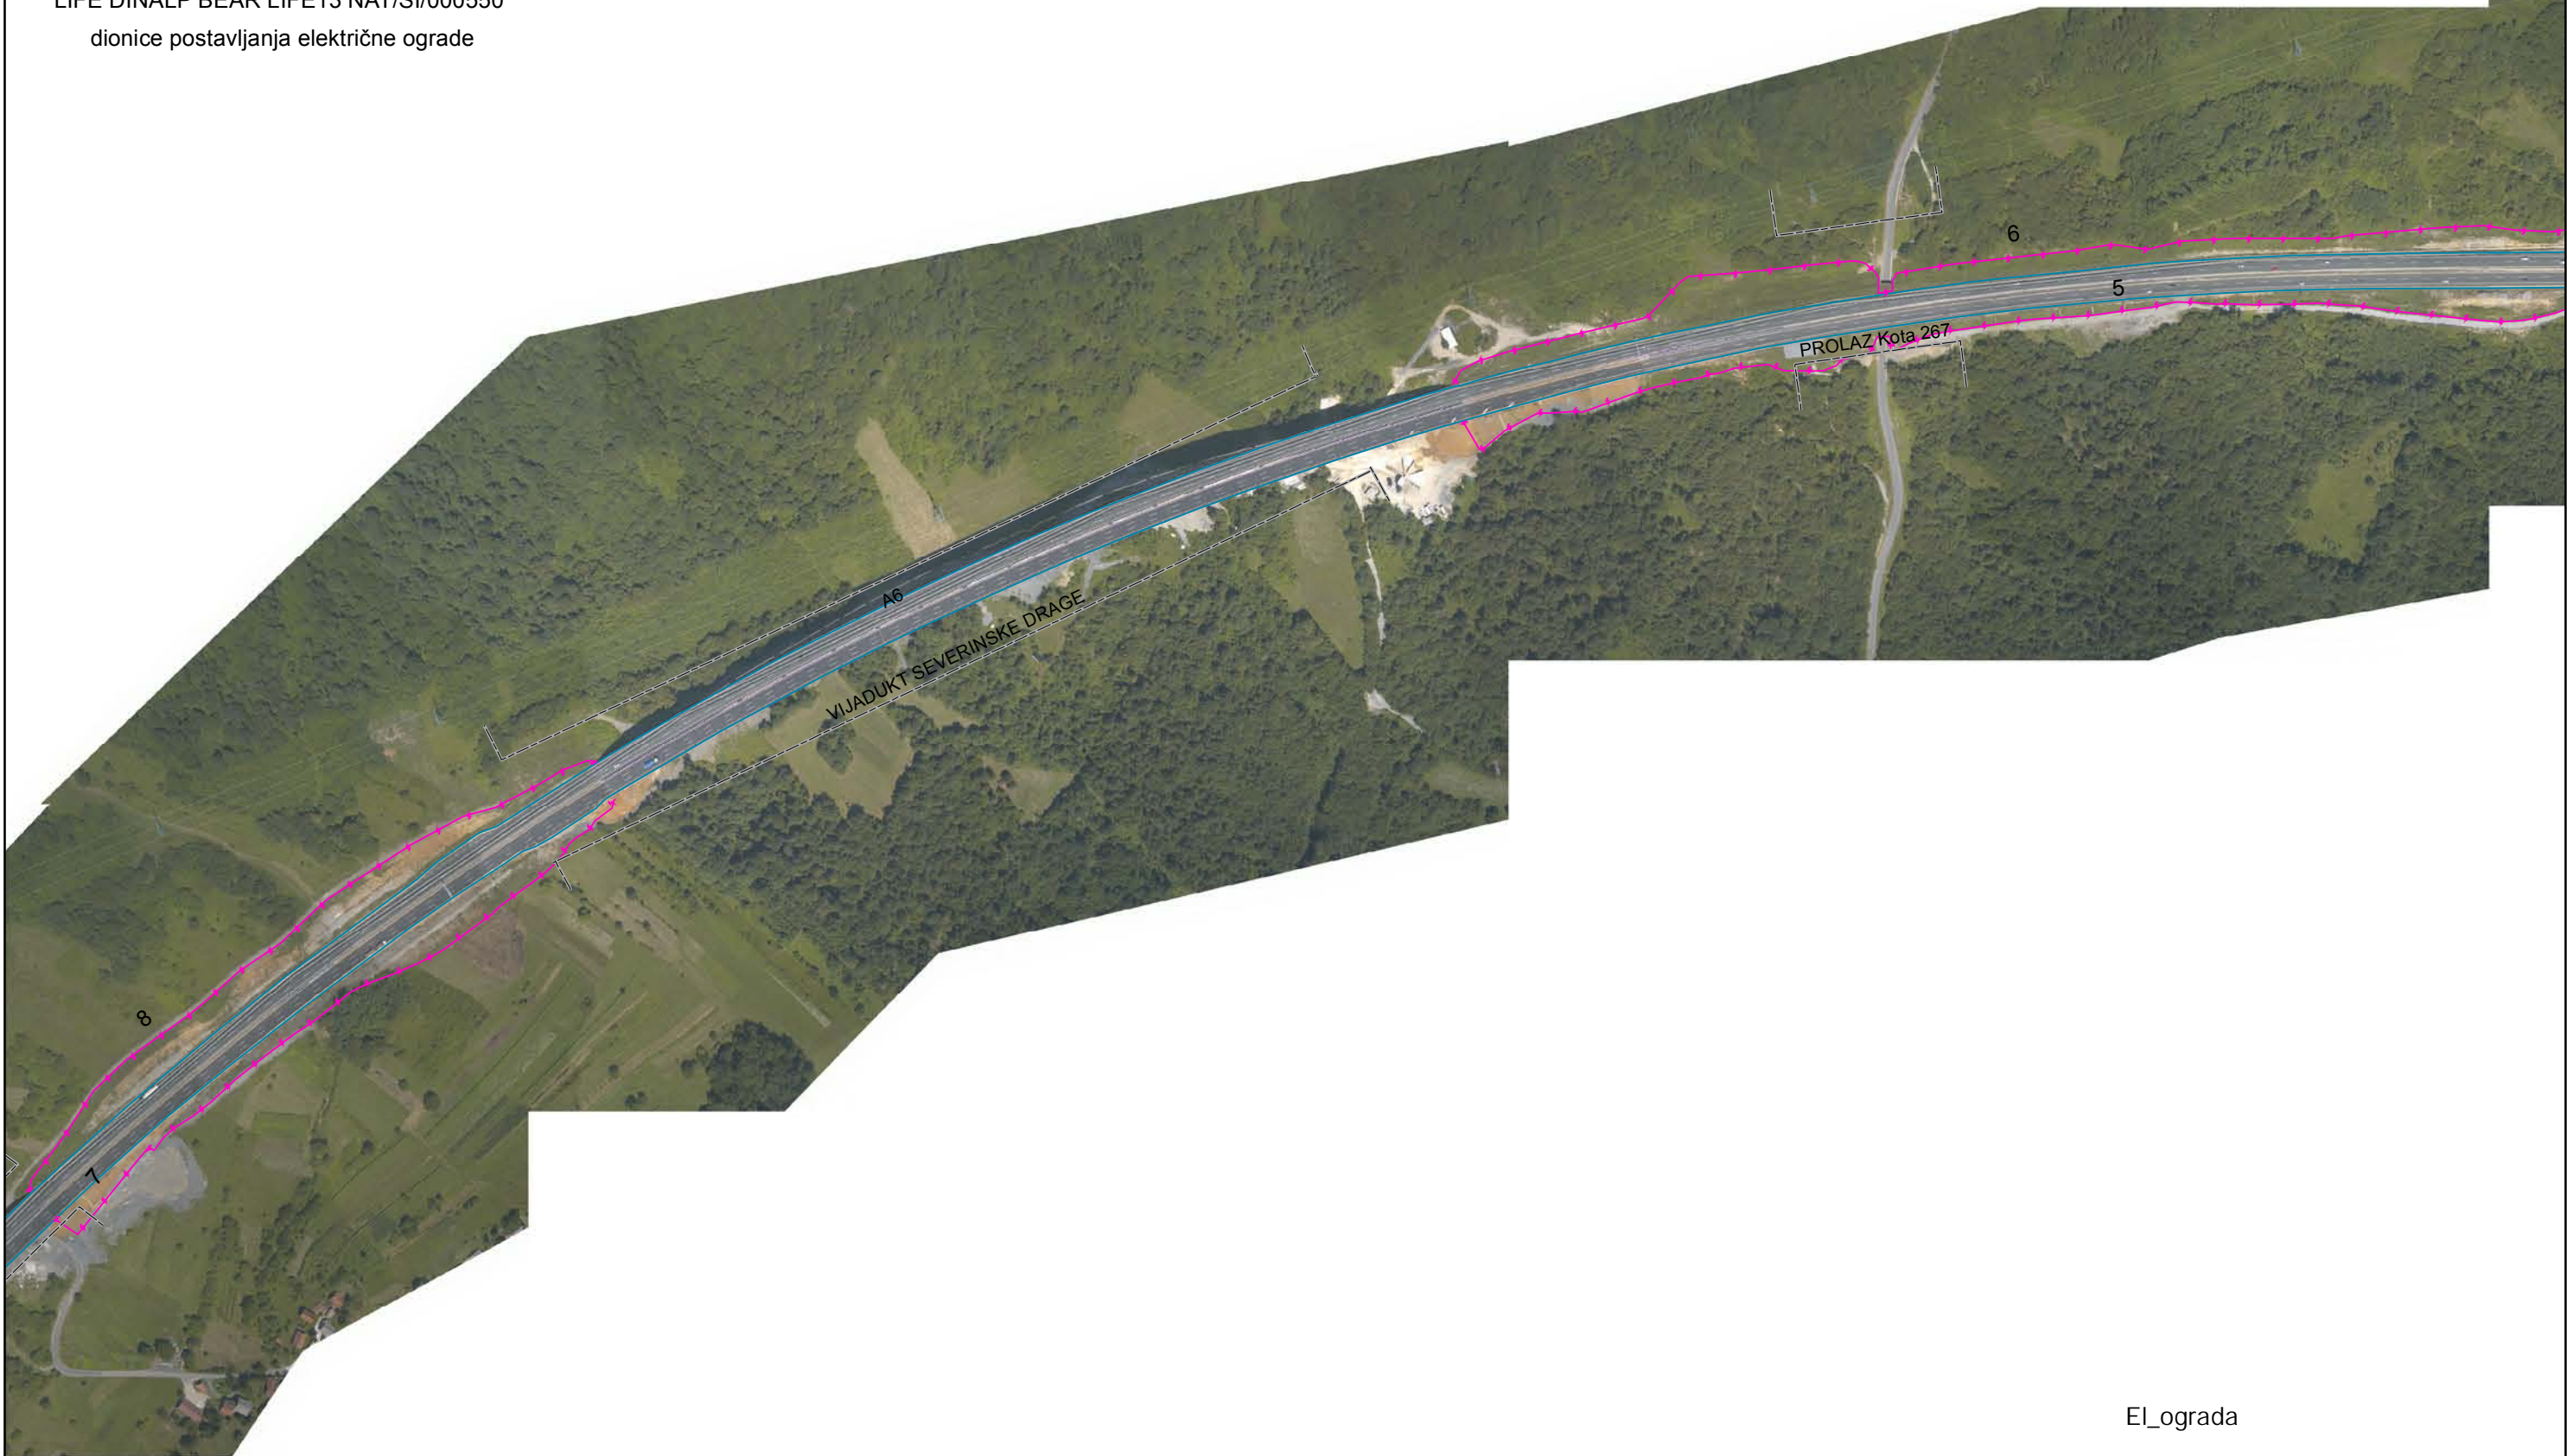

- El_ograda
STATUS
- projekt
 - AC_Objekti
 - AC_RI-ZG_5000_samo

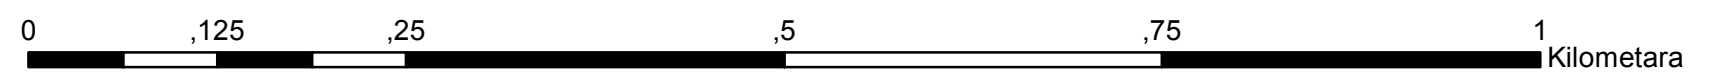

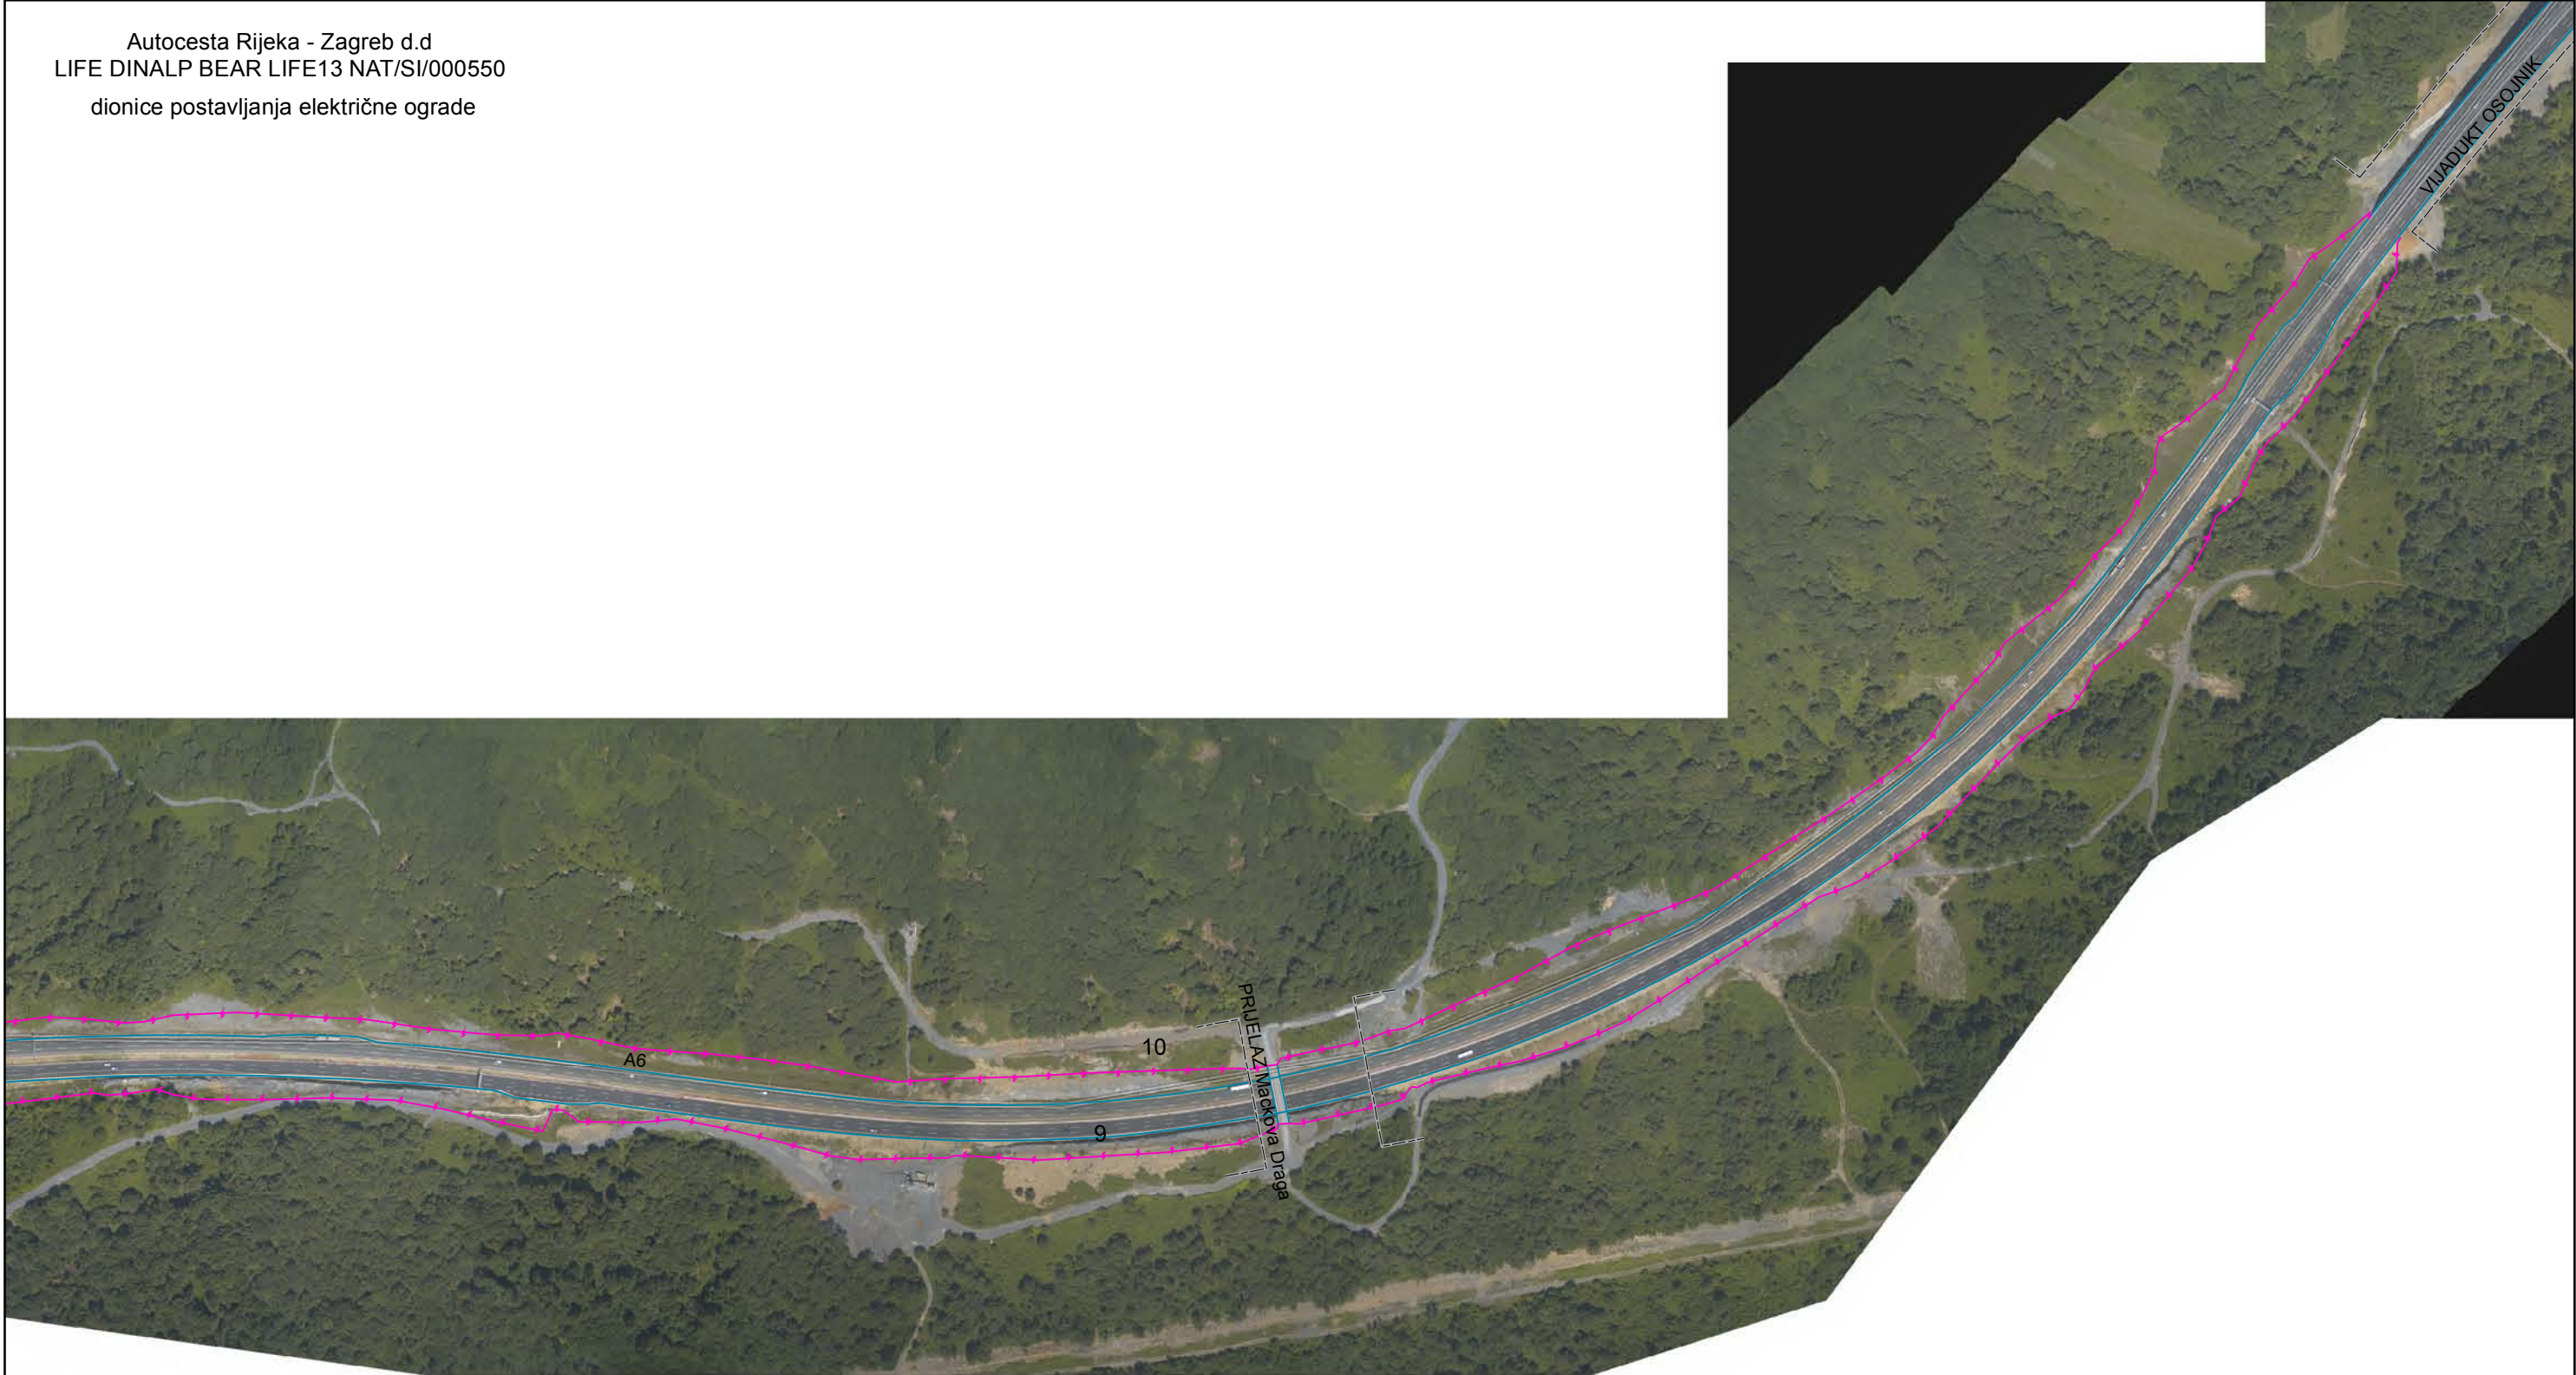


EI_ograda


STATUS

—>>> projekt

— AC_Objekti

— AC_RI-ZG_5000_samo

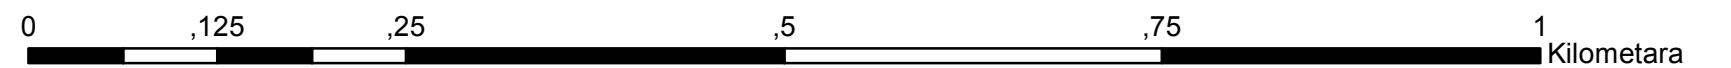

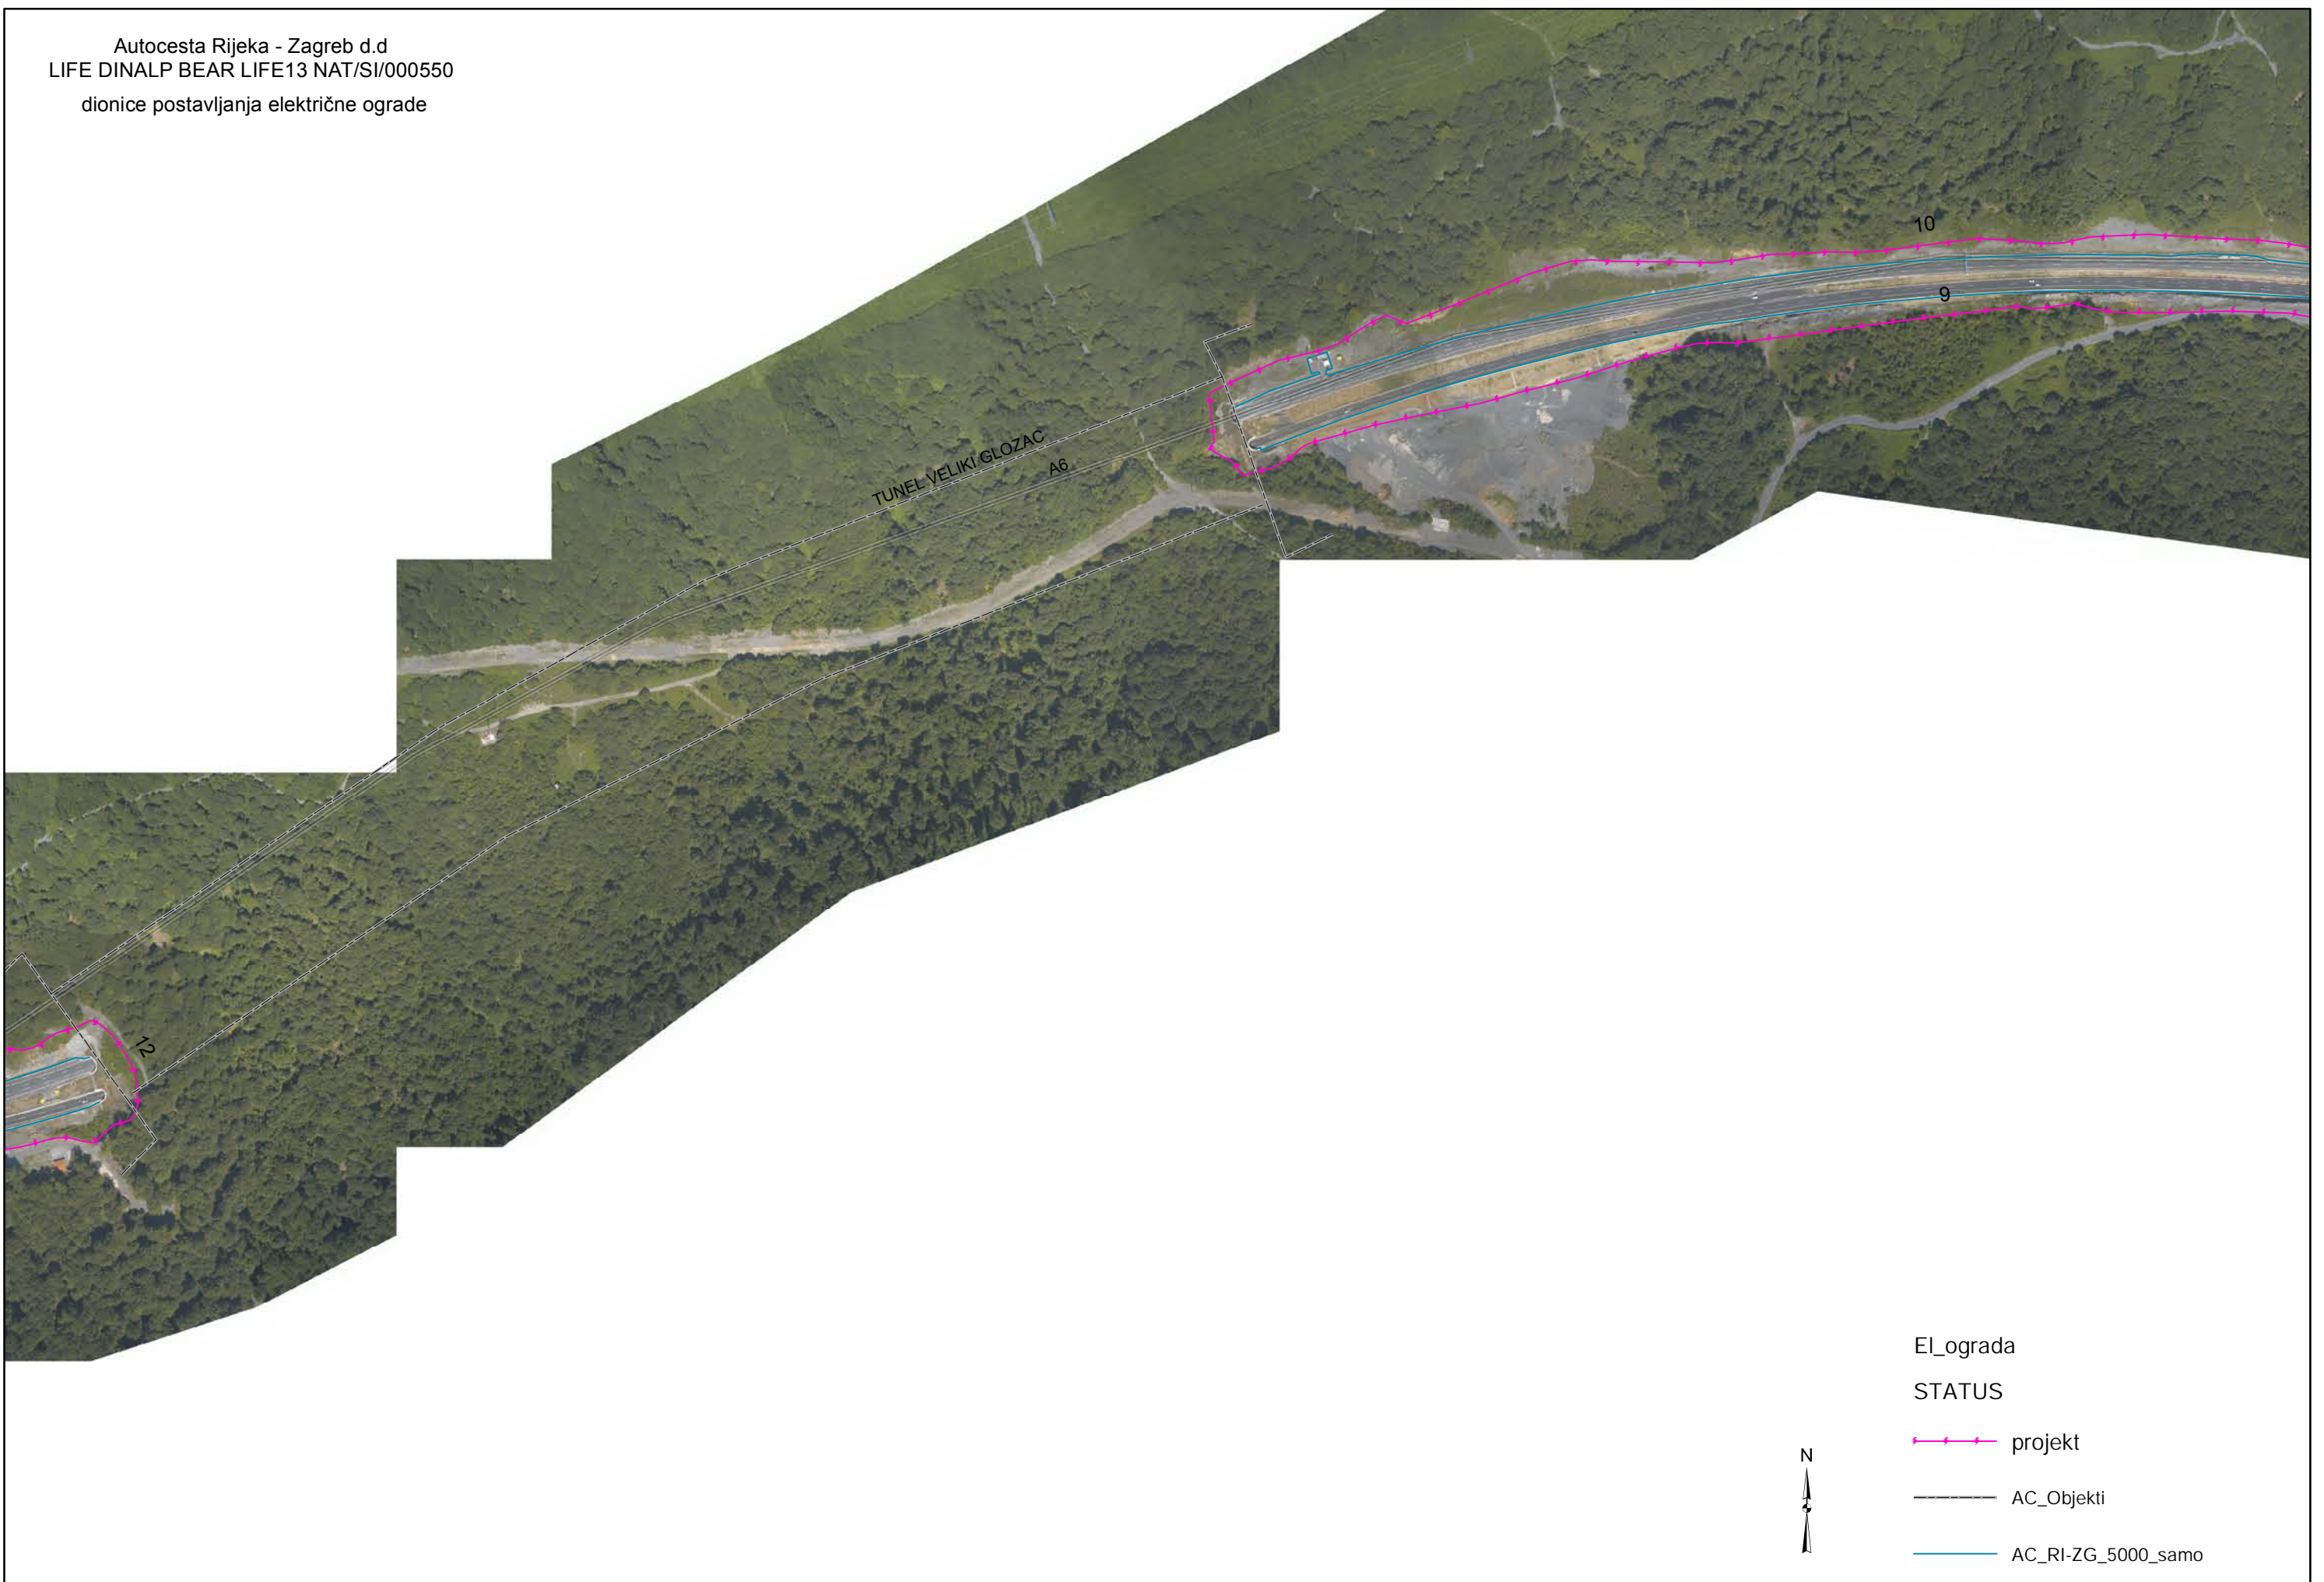

TUNEL VELIKI GLOZAC
A6

10

9

12

EI_ograda
STATUS

projekt

AC_Objekti

AC_RI-ZG_5000_samo

